


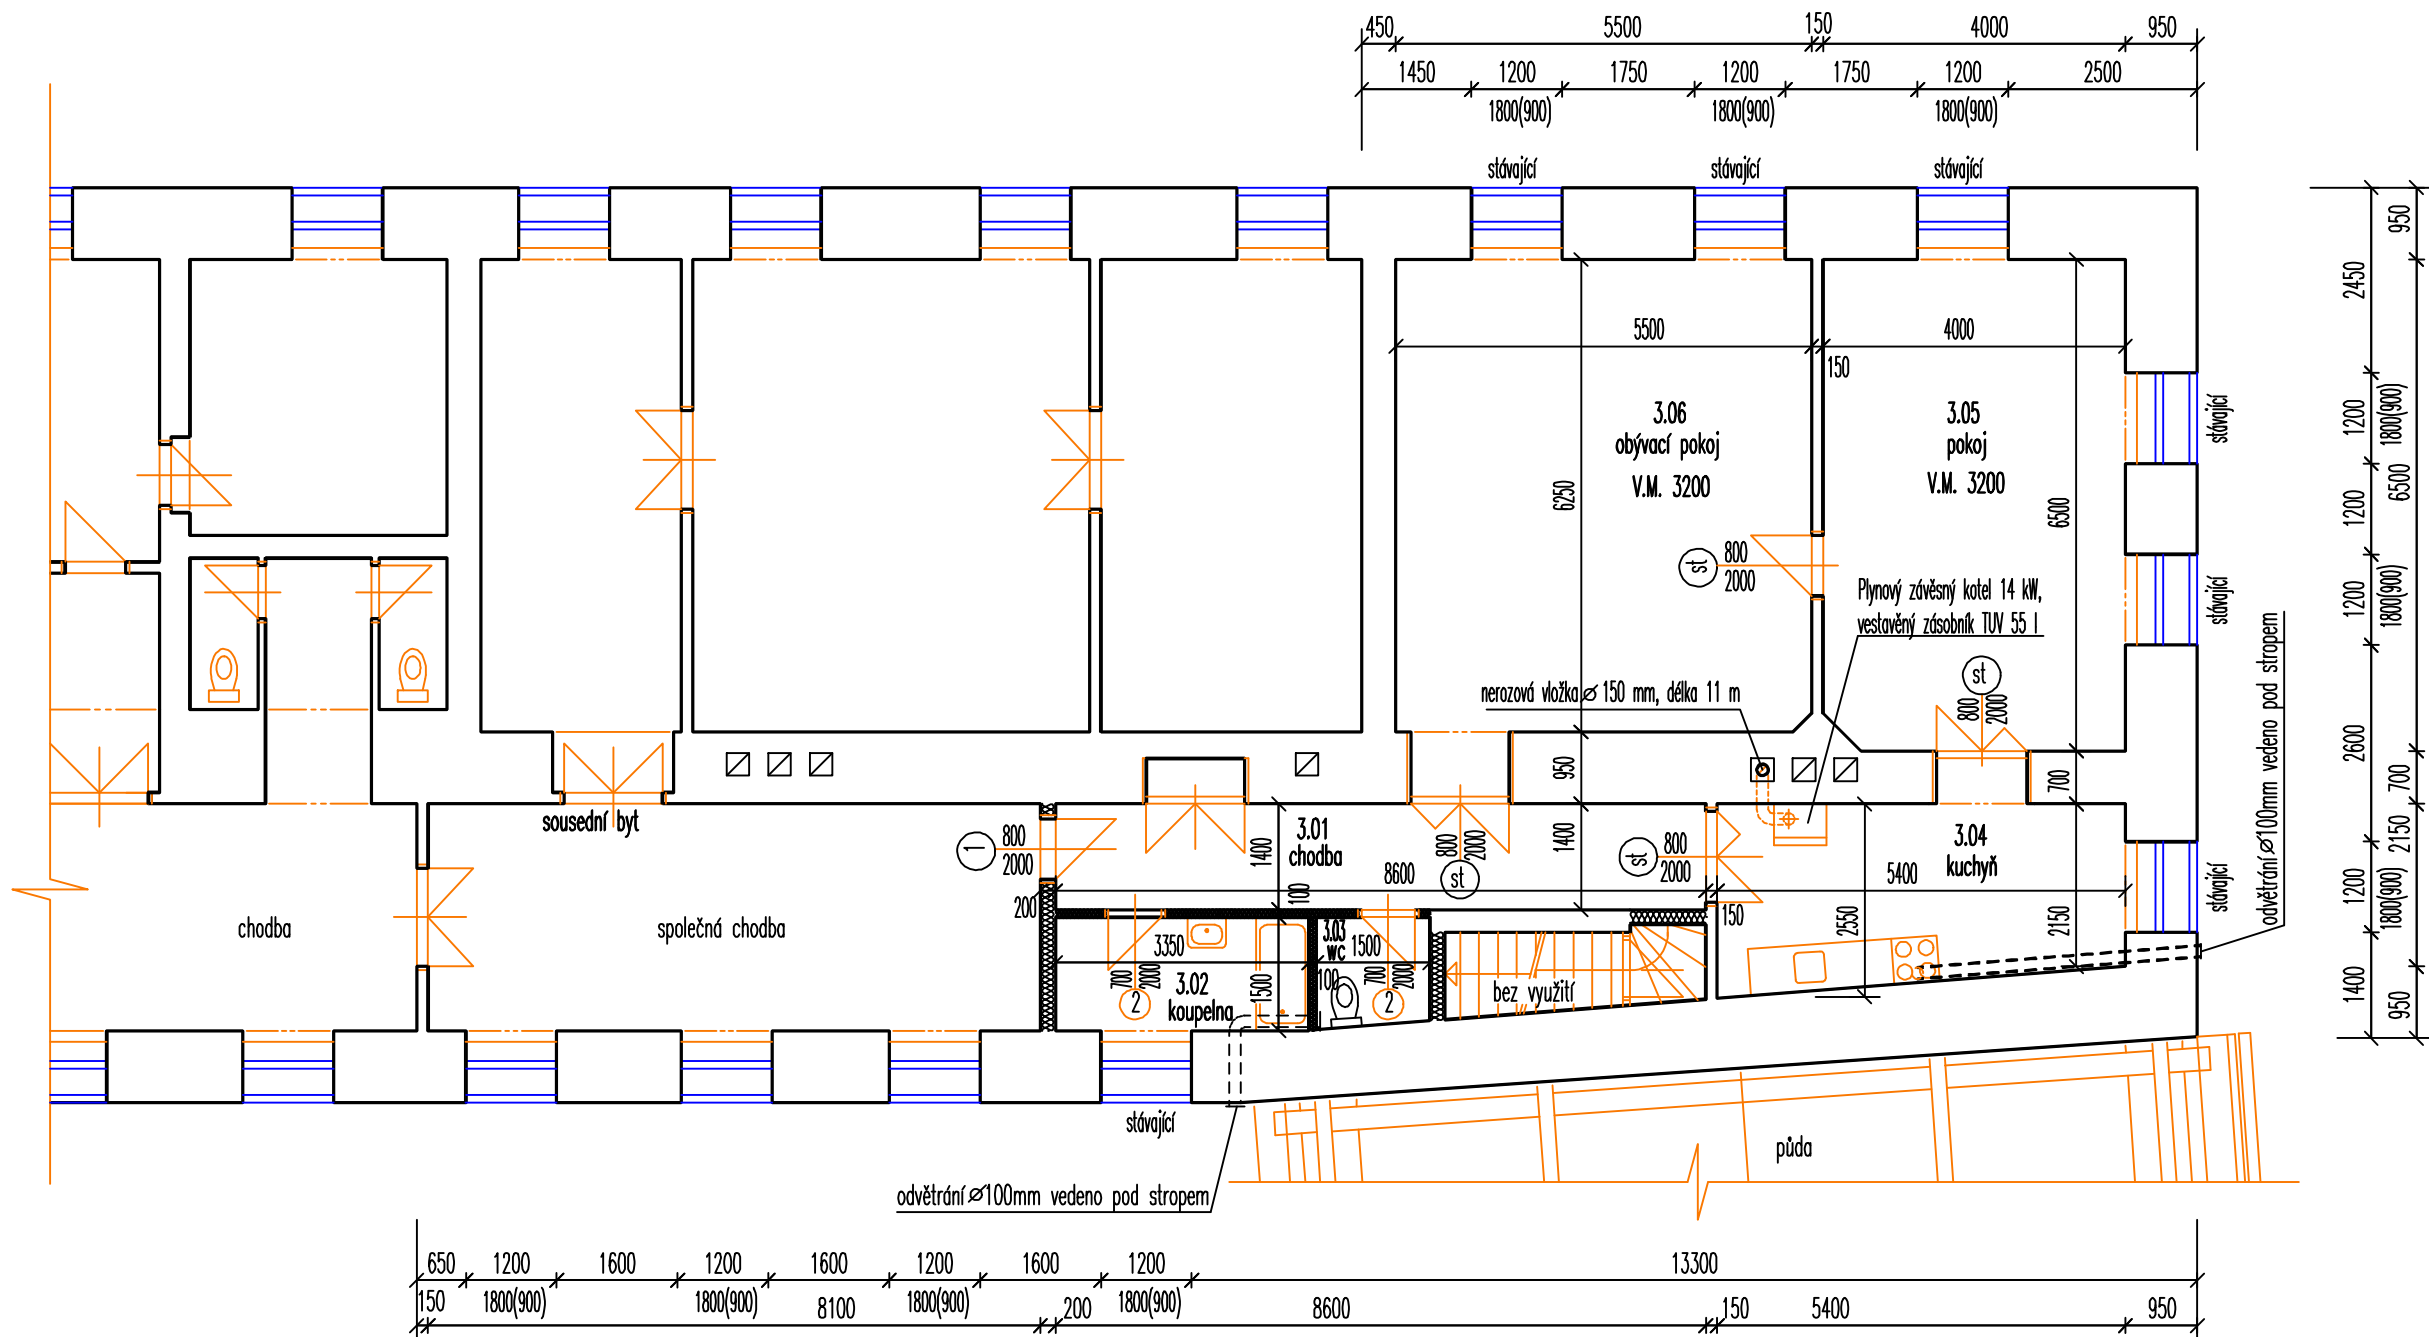

LEGENDA UPRAVOVANÉ MÍSTNOSTI

číslo	místnost	plocha	podlaha	stěny	strop
3.01	chodba	12,00 m2	podlahové PVC nalepit na stávající vyrovnaný podklad	štuková omítka, sádkarton	štuková omítka
3.02	koupelna	5,00 m2	keramická dlažba nalepit na stávající vyrovnaný podklad	štuková omítka, sádkarton, keramický obklad v. 2000mm	štuková omítka
3.03	wc	2,20 m2	keramická dlažba nalepit na stávající vyrovnaný podklad	štuková omítka, sádkarton, keramický obklad v. 2000mm	štuková omítka
3.04	kuchyň+jídlna	12,70 m2	podlahové PVC nalepit na stávající vyrovnaný podklad	štuková omítka	štuková omítka
3.05	pokoj	26,00 m2	podlahová krytina, podklad přebrousit	štuková omítka	štuková omítka
3.06	obývací pokoj	34,40 m2	podlahová krytina, podklad přebrousit	štuková omítka	štuková omítka
	celkem	92,30 m2			

LEGENDA MATERIÁLU

-
- Stávající zdivo z cihel plných
-
- Mezi bytové příčky sádkarton na konstrukci z CD profilů tl. 200 mm
-
- Příčky sádkarton na konstrukci z CD profilů tl. 100 mm

NAVRŽENÉ STAVEBNÍ ÚPRAVY

Úprava vnitřní dispozice:
mezi bytové a vnitřních sádkartonové příčky, osazení zárubní a dveří

Nové vnitřní instalace:
vnitřní rozvody vytápění, domovní plynovod, vodovod, kanalizace a elektro
vnitřní rozvody včetně pomocných zednických prací, sekání drážek a prostupů
dodávka a montáž jednotlivých zařízení předem
osazení svídel zásuvek a el ventilátorů odvětrání digestoř kuchyň, koupelna a wc

Dokončovací práce:
oprava stávajících omítek po instalacích, oprava stávající podlahy po instalacích,
provedení keramických obkladů stěn
přebrousit stávající dřevěné podlahy (obývací pokoj, pokoj),vyrovnat stěrkou stávající dlažbu
podlahu koupelny izolovat stěrkovou izolací, dodávka a montáž keramická dlažba a podlahové krytiny
nátěry kovových prvků, výmalba prostor

Investor : Městys Zlonice, náměstí Pod Lipami 29, IČ 00235172		STAVEBNÍ PROJEKTY Ing. Petr Sklenička Pejšova 144, Zlonice IČ: 624 34 756	
Místo : Zlonice	Kraj : Středočeský		
Stavba : Stavební úpravy, byt 2+1, 3NP domu č.p. 1 Zlonice			
Část : PŮDORYS NÁVRH		Datum : leden 2014 Stupeň : projekt SP Měřítko : 1:100	Č. výkr. 2.2