


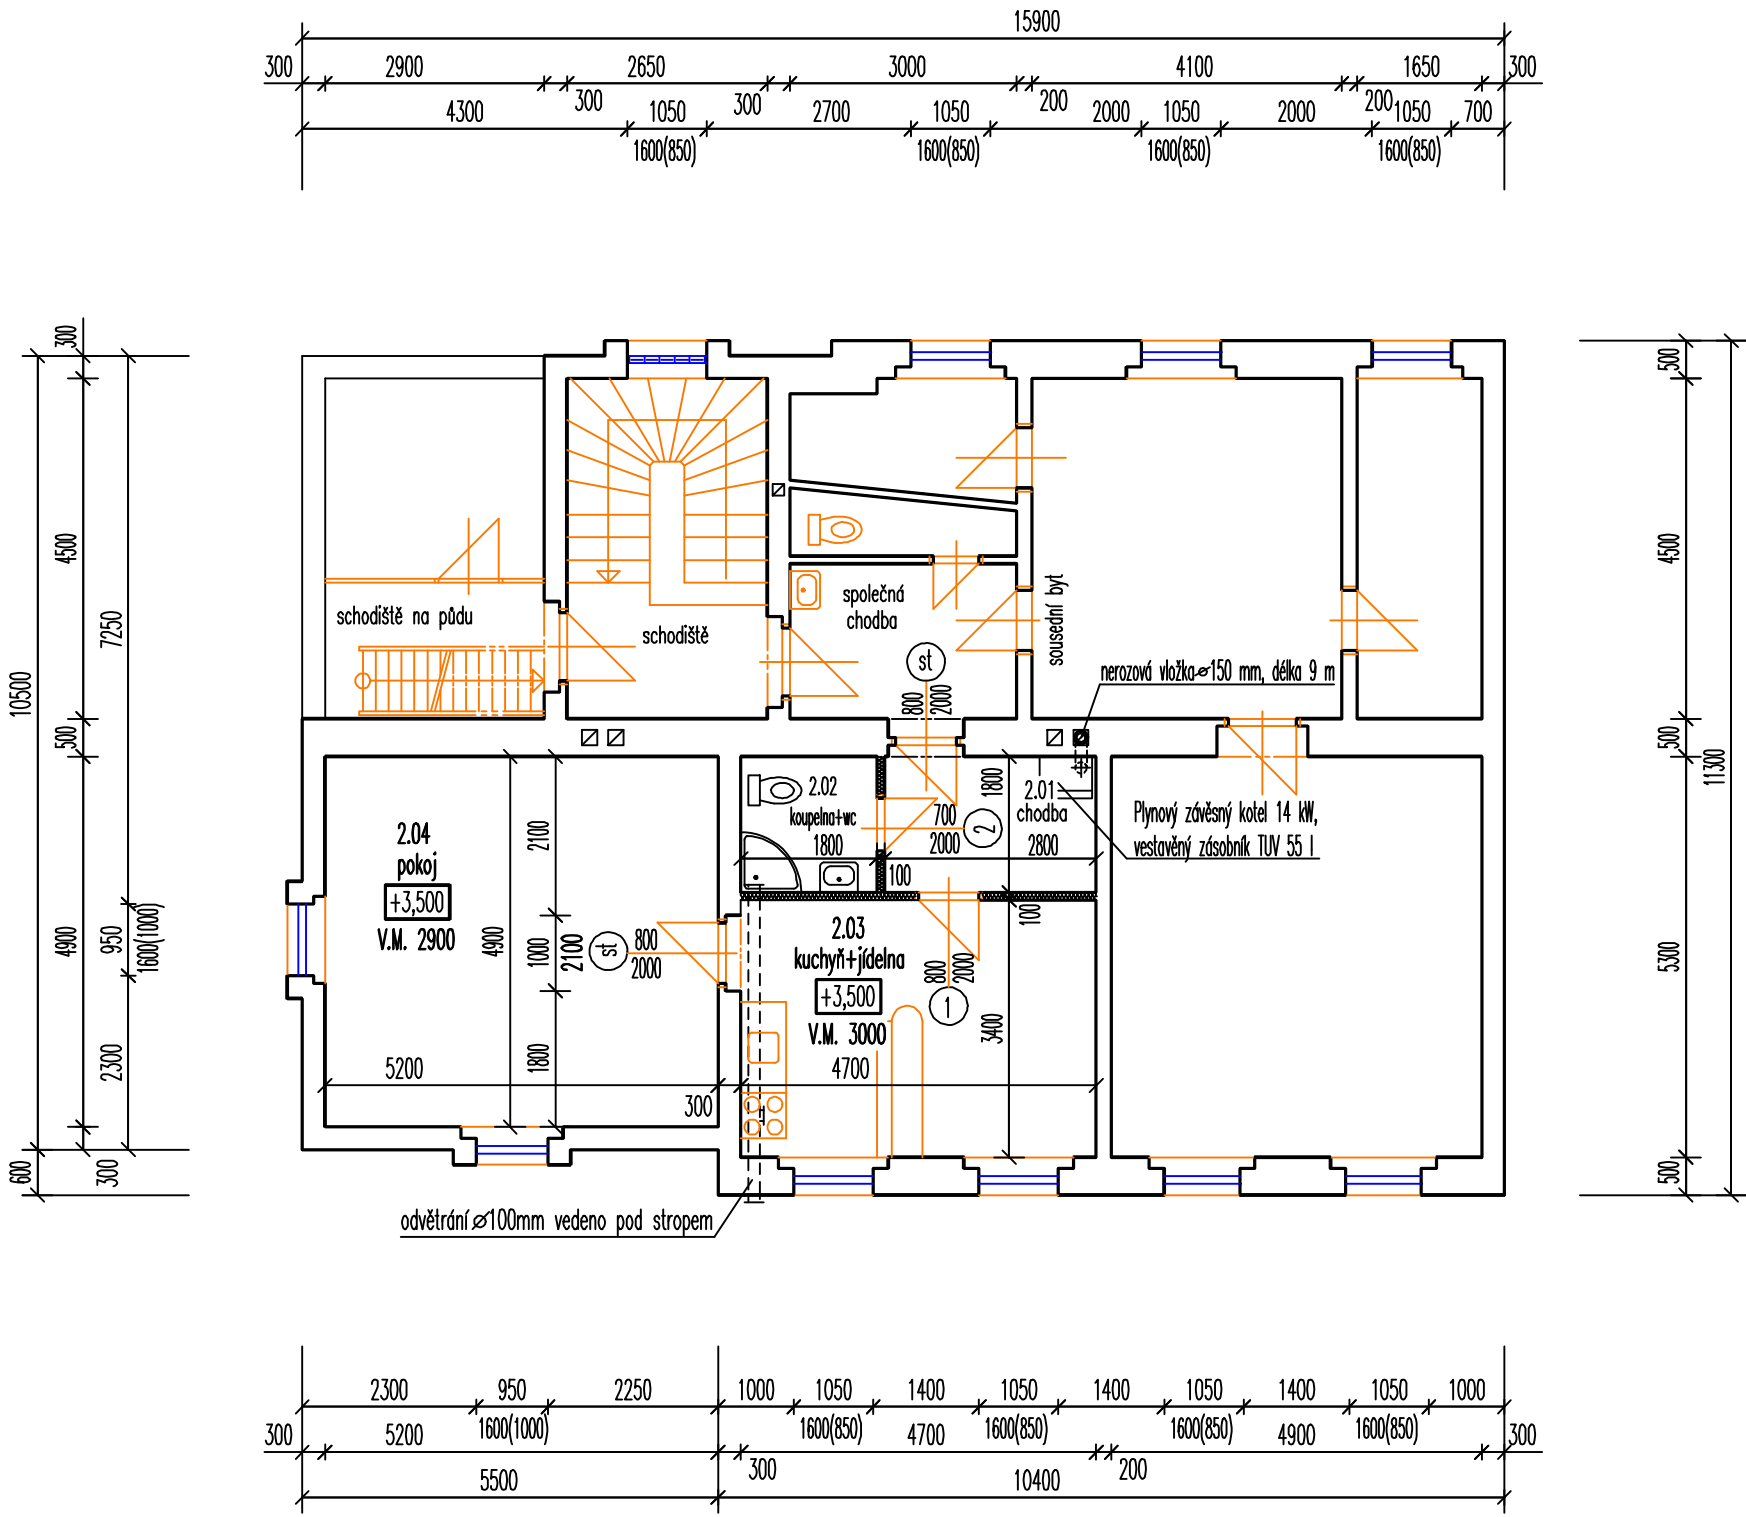

LEGENDA UPRAVOVANÉ MÍSTNOSTI BYT 3+1

číslo	místnost	plocha	podlaha	stěny	strop
2.01	chodba	5,00 m2	podlahové PVC, podklad přebrousit	štuková omítka, sádrokarton	štuková omítka
2.02	koupelna +wc	3,20 m2	keramická dlažba osazená na Aquapanel Knauf	štuková omítka, sádrokarton keramický obklad v. 2000mm	štuková omítka
2.03	kuchyně+jídlna	16,00 m2	podlahové PVC, podklad přebrousit	štuková omítka, sádrokarton	štuková omítka
2.04	obývací pokoj	25,50 m2	podlahová krytina, podklad přebrousit	štuková omítka	štuková omítka
	celkem	49,70 m2			

LEGENDA MATERIÁLU

- Stávající zdivo z cihel plných
- Přčky sádrokarton na konstrukci z CD profilů

NAVRŽENÉ STAVEBNÍ ÚPRAVY

Úprava vnitřní dispozice:
vnitřních sádrokartonové přčky, osazení zárubní a dveří

Nové vnitřní instalace:
vnitřní rozvody vytápění, domovní plynovod, vodovod, kanalizace a elektro
vnitřní rozvody včetně pomocných zednických prací, sekání drážek a prostupů
dodávka a montáž jednotlivých zařizovacích předmětů
osazení svítidel zásuvek a el ventilátorů odvětrání digestoř kuchyň, koupelna a wc

Dokončovací práce:
oprava stávajících omítek po instalacích, oprava stávající podlahy po instalacích,
provedení keramických obkladů stěn
přebrousit stávající dřevěné podlahy (obývací pokoj, pokoje),vyrovnat stěrkou stávající dlažbu
osazení podkladu pod dlažbu aqua panel Knauf a stěrková izolace proti vodě
dodávka a montáž keramická dlažba a podlahové krytiny
nátěry kovových prvků, výmalba prostor

Investor : Městys Zlonice, náměstí Pod Lipami 29, IČ 00235172		STAVEBNÍ PROJEKTY Ing. Petr Sklenička Pejšova 144, Zlonice IČ: 624 34 756	
Místo : Zlonice	Kraj : Středočeský		
Stavba : Stavební úpravy, byt 1+1, 2NP domu č.p. 355 Zlonice			
Část : PŮDORYS NÁVRH		Datum : leden 2014 Stupeň : projekt SP Měřítko : 1:100	Č. výkr. 2.2