


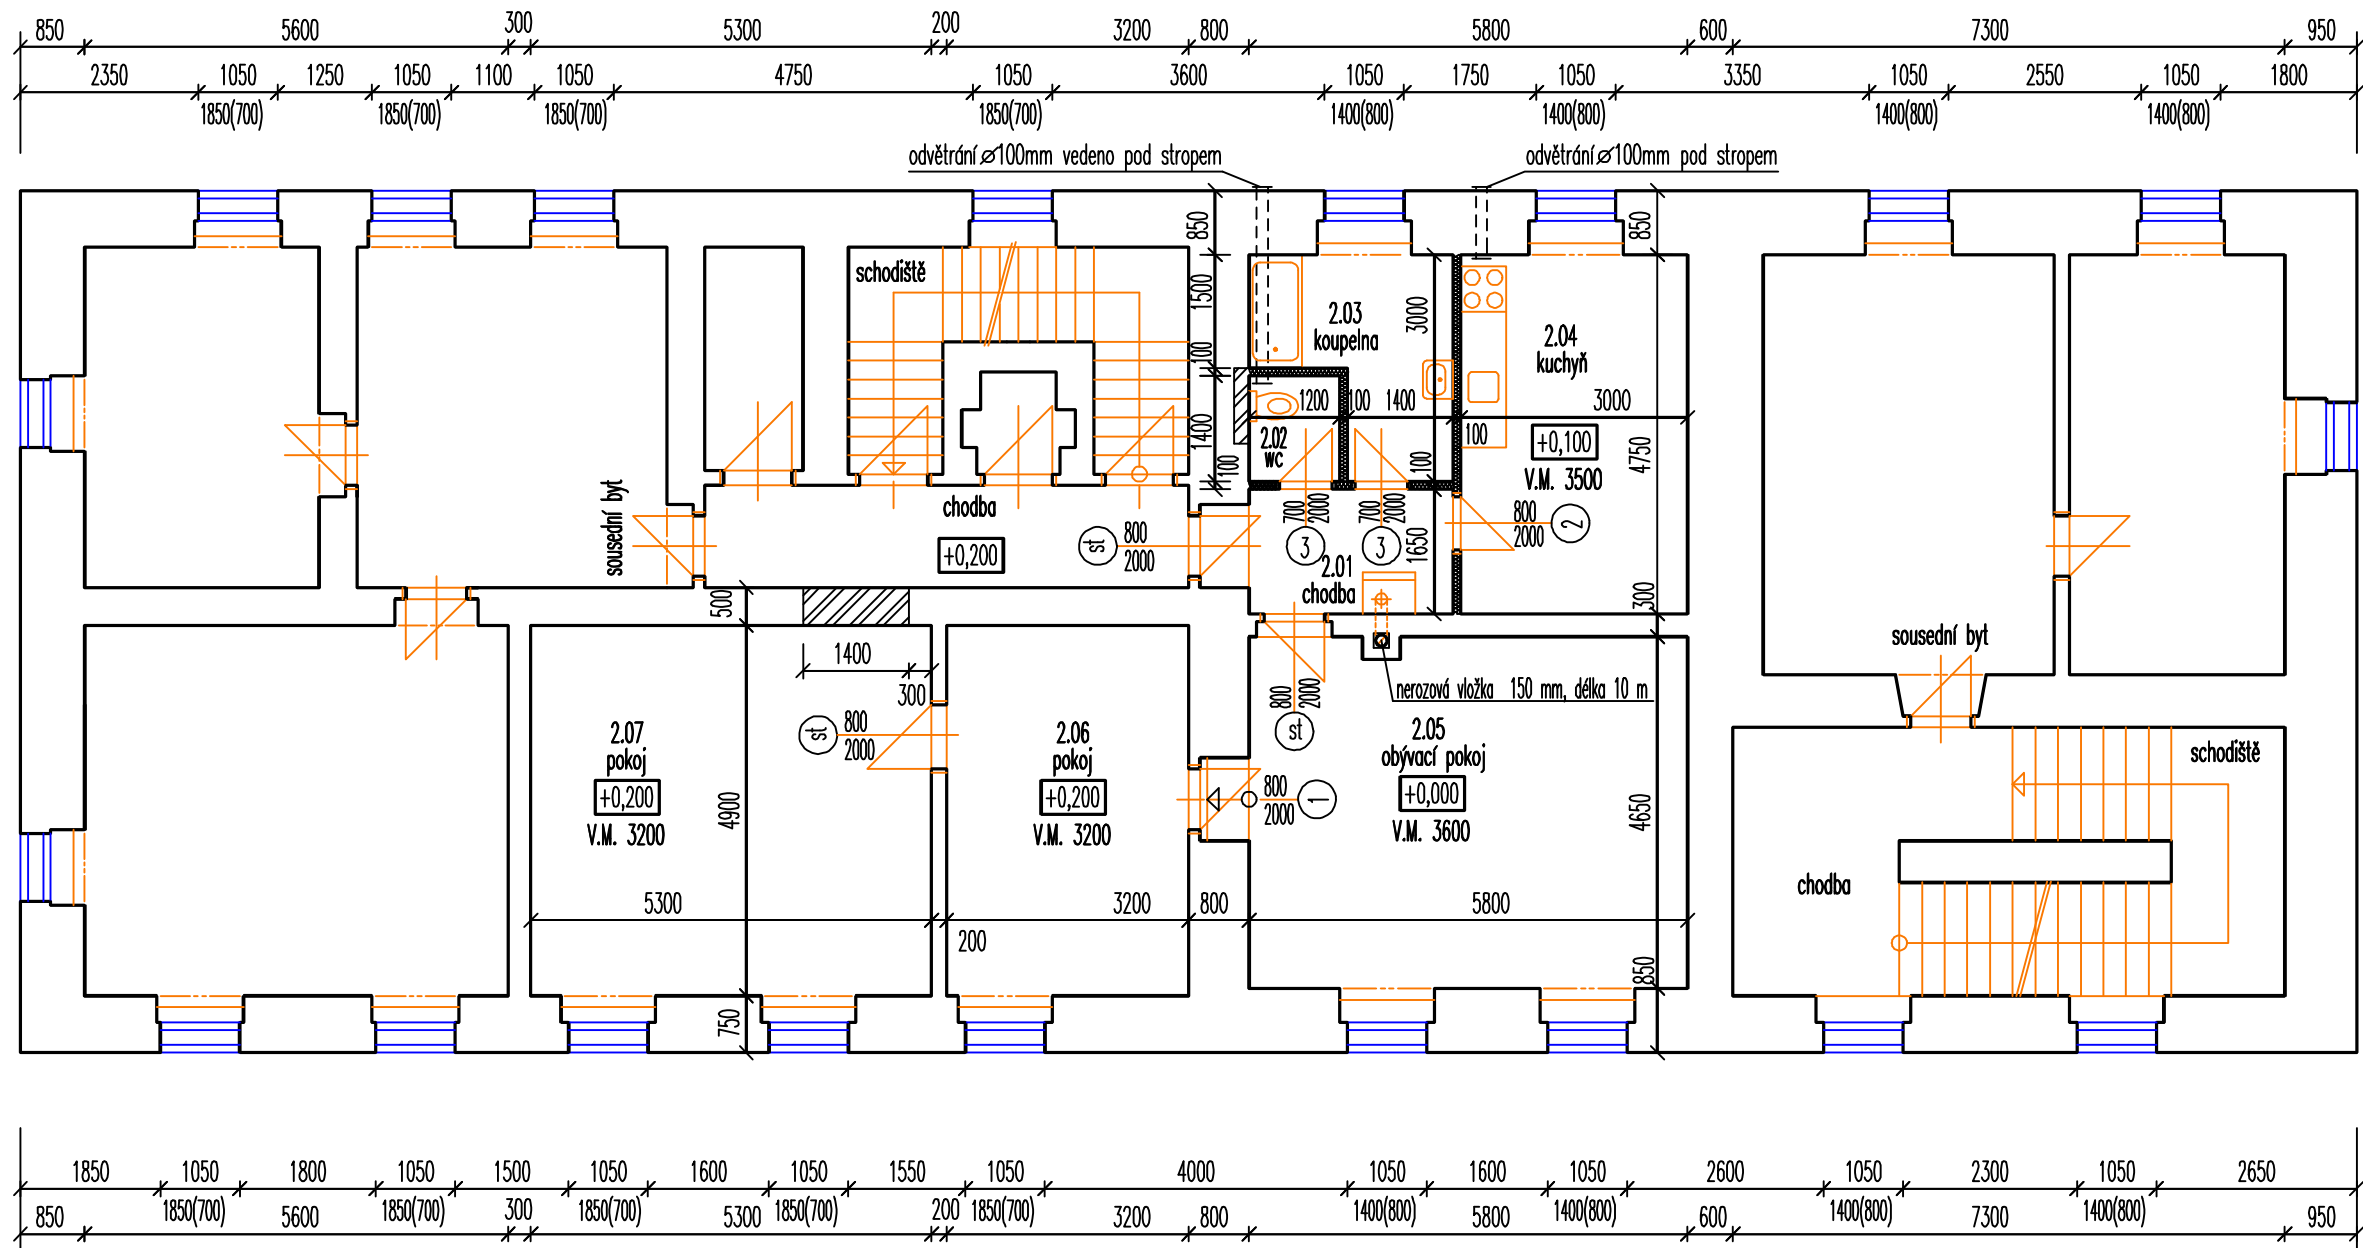

LEGENDA UPRAVOVANÉ MÍSTNOSTI BYT 3+1

číslo	místnost	plocha	podlaha	stěny	strop
2.01	chodba	4,50 m2	keramická dlažba	štuková omítka, sádrokarton	štuková omítka
2.02	wc	1,70 m2	keramická dlažba	štuková omítka, sádrokarton, keramický obklad v. 2000mm	štuková omítka
2.03	koupelna	6,30 m2	keramická dlažba	štuková omítka, sádrokarton, keramický obklad v. 2000mm	štuková omítka
2.04	kuchyně+ jídelna	14,30 m2	keramická dlažba	štuková omítka, sádrokarton	štuková omítka
2.05	obývací pokoj	27,00 m2	podlahová krytina, podklad přebrousit	štuková omítka	štuková omítka
2.06	pokoj	15,70 m2	podlahová krytina, podklad přebrousit	štuková omítka	štuková omítka
2.07	pokoj	26,00 m2	podlahová krytina, podklad přebrousit	štuková omítka	štuková omítka
	celkem	95,30 m2			

LEGENDA MATERIÁLU

	Stávající zdivo z cihel plných
	Vybourané zdivo
	Dozdívky z tvárnic Ytong
	Příčky sádrokarton na konstrukci z CD profilů

NAVRŽENÉ STAVEBNÍ ÚPRAVY

Úprava vnitřní dispozice:
zazdívký stávajících otvorů dveří, vnitřních sádrokartonové příčky, osazení zárubní a dveří

Nové vnitřní instalace:
vnitřní rozvody vytápění, domovní plynovod, vodovod, kanalizace a elektro
vnitřní rozvody včetně pomocných zednických prací, sekání drážek a prostupů
dodávka a montáž jednotlivých zařízení předmětů
osazení svítidel zásuvek a el ventilátorů odvětrání digestoř kuchyně, koupelna a wc

Dokončovací práce:
vnitřní vápenná omítka zazdívek, oprava stávajících omítek po instalacích, oprava stávající podlahy po instalacích,
provedení keramických obkladů stěn
přebrousit stávající dřevěné podlahy (obývací pokoj, pokoje), vyrovnat stěrkou stávající dlažbu
v koupelně stěrková izolace proti vodě dodávka a montáž keramická dlažba a podlahové krytiny
nátery kovových prvků, výmalba prostor

Investor : Městys Zlonice, náměstí Pod Lipami 29, IČ 00235172		STAVEBNÍ PROJEKTY Ing. Petr Sklenička Pejšova 144, Zlonice IČ: 624 34 756	
Místo : Zlonice	Kraj : Středočeský		
Stavba : Stavební úpravy, byt 3+1, 2NP domu č.p. 282 Zlonice			
Část : PŮDORYS NÁVRH		Datum : leden 2014 Stupeň : projekt SP Měřítko : 1:100	Č. výkr. 2.2