


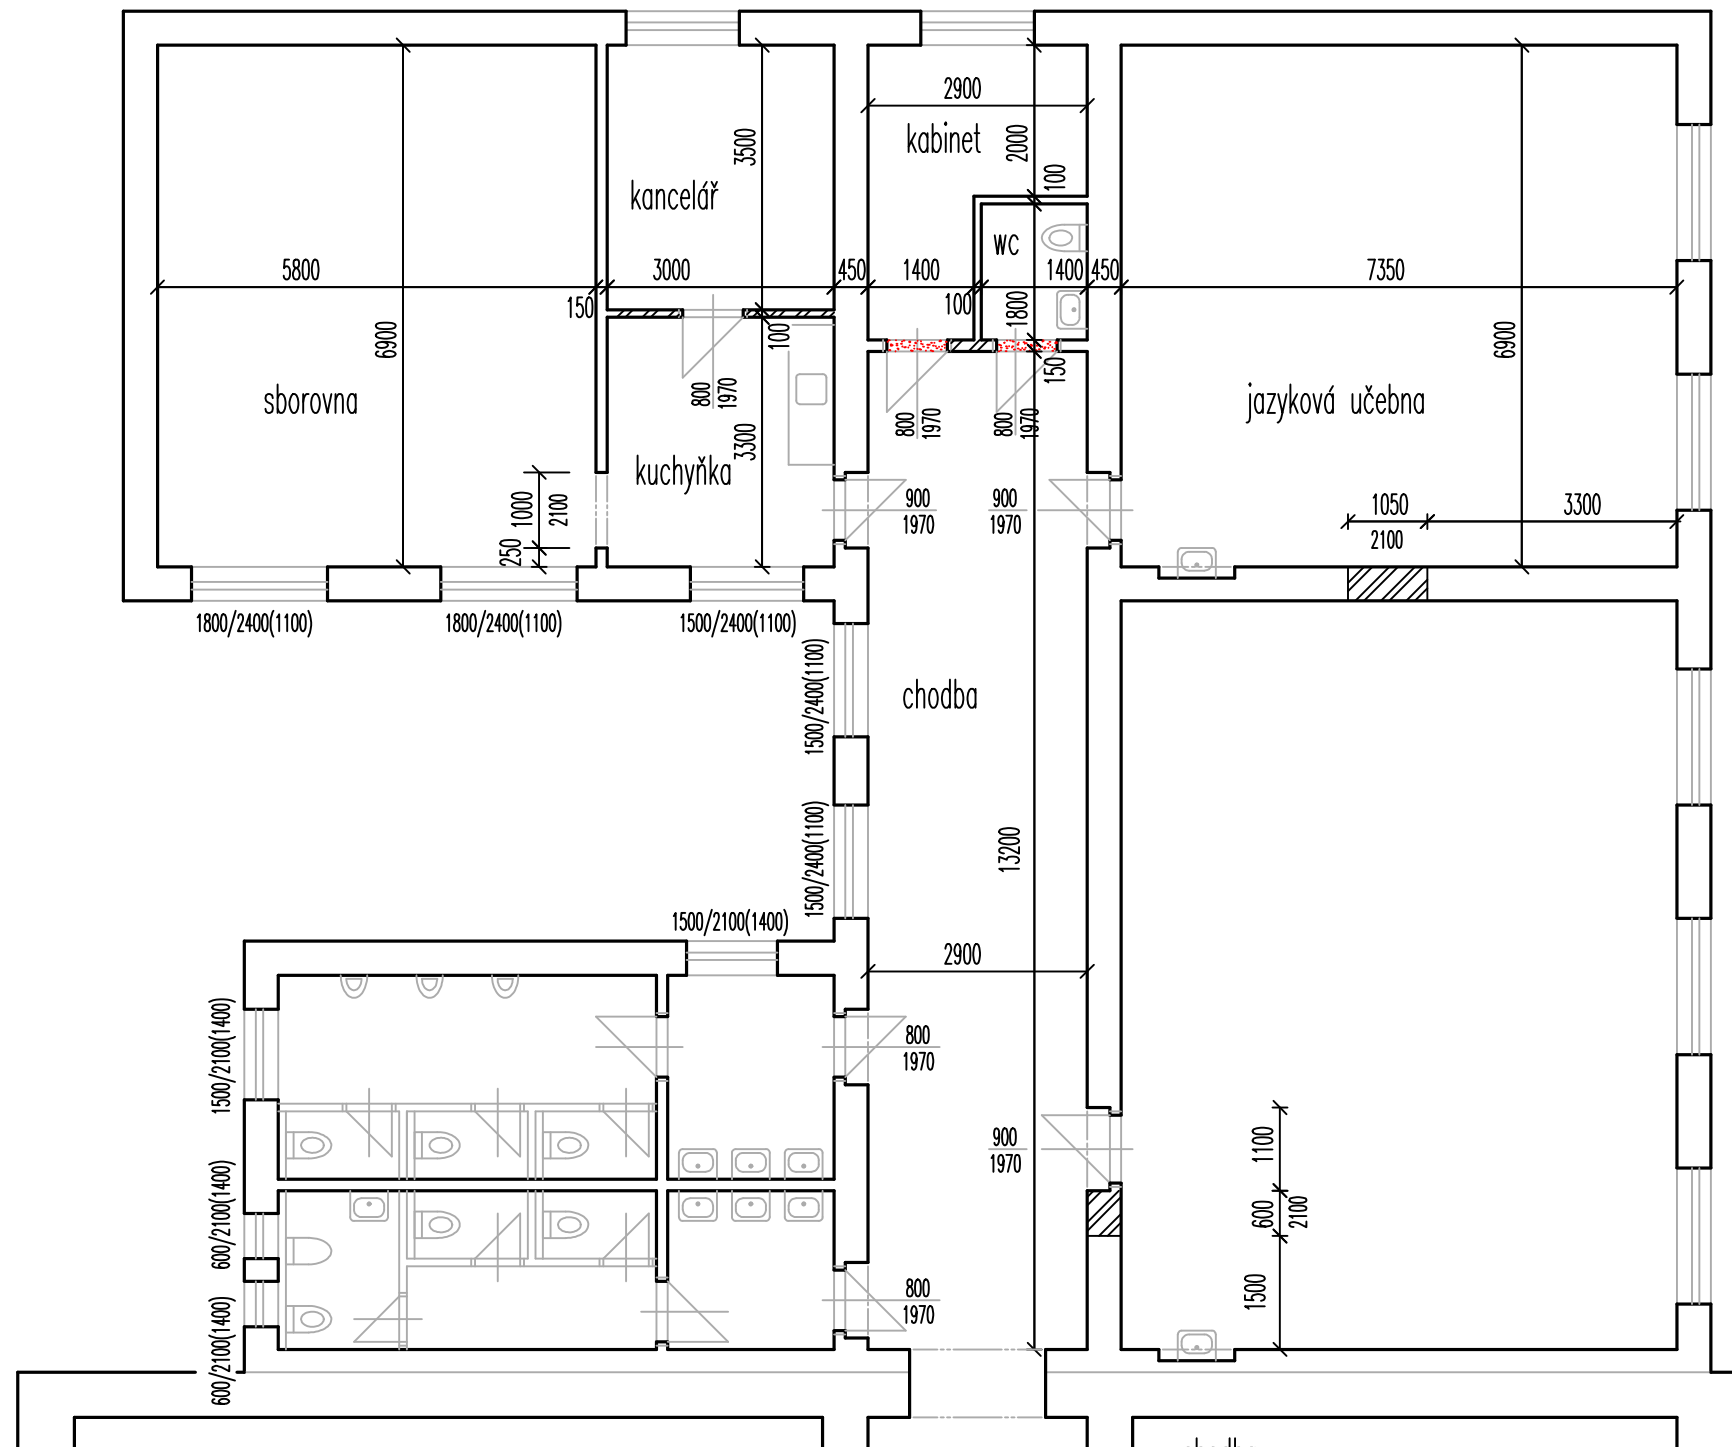

LEGENDA MATERIÁLU

	Stávající zdívo a příčky Porotherm
	Vybourané zdívo
	Zazdívký zdívo Porotherm tl. 450 mm a tl 150 mm
	Příčky z příčkovek Ytong tl. 100 mm

chodba	
zazdívká tvárnice Porotherm 1,05 x2,1x 0,45	0,6 m3
zárubeň plechová 900/1970	1,0 ks
zárubeň plechová 800/1970	2,0 ks
omítka strop 2,9 x 13,2	38,4 m2
sádrová omítka stěny (2,9+13,2+2,9+13,2)x4,1 -21,0	111,0 m2
odpočet otvory 2x1,5x2,4+4x1,0x2,1+1,1x2,1+2x0,8x2,0=-21,0	
ostění otvory 2x(2,4+1,5+2,4)x0,2+4x(2,1+1,0+2,1)x0,3+(2,1+1,1+2,1)x0,3	10,5 m2
malba strop a stěny	159,9 m2
vnitřní parapety šíře 25cm 2x1,5	3,0 m
podlaha keramická dlažba 2,9 x 13,2	38,4 m2
podlaha anhydrit tl 60,0 mm	38,4 m2
separační vrstva folie PE	38,4 m2
kročejová izolace polystyren tl. 20 mm	38,4 m2
dveře dřevěné plné 900/1970	1,0 ks
dveře dřevěné plné 800/1970	2,0 ks
práh dřevěný dveří 900	1,0 ks
práh dřevěný dveří 800	2,0 ks

Navrhované stavební práce:

sborovna:		kabinet	
omítka strop 5,8 x 6,9	40,0 m2	zazdívká Porotherm tl 150 mm 0,8 x2,1x0,15	0,3 m3
sádrová omítka stěny (5,8+6,9+5,8+6,9)x4,1-10,8	93,3 m2	bourání zdíva z cihel porotherm 0,8x2,1x0,15	0,3 m3
odpočet otvory 2x1,8x2,4+1,0x2,1=-10,8 m2		plochý překlad Porotherm KP 14,5/125	1,0 ks
ostění otvory 2x(2,4+1,8+2,4)x0,2 + (2,1+1,0+2,1)x0,2	3,7 m2	zárubeň plechová 800/1970	1,0 ks
malba strop a stěny	137,0 m2	omítka strop 2,9x2,0+1,5x1,9	8,7 m2
vnitřní parapety šíře 25cm 2x1,8	3,6 m	sádrová omítka stěny (2,9+3,9+2,9+3,9)x4,1-5,2	50,6 m2
podlaha zátěžové PVC 5,8 x 6,9	40,0 m2	odpočet otvory 2x1,5x2,4+0,8x2,0=-5,2	
podlaha anhydrit tl 60,0 mm	40,0 m2	ostění otvory(2,4+1,5+2,4)x0,2	1,3 m2
separační vrstva folie PE	40,0 m2	malba strop a stěny	60,6 m2
kročejová izolace polystyren tl. 20 mm	40,0 m2	vnitřní parapety šíře 25cm 1,5	1,5 m
kancelář		podlaha zátěžové PVC 2,9x2,0+1,5x1,9	8,7 m2
příčky Ytong tl 100 mm 3,0 x4,1 - 1,6	10,7 m2	podlaha anhydrit tl 60,0 mm	8,7 m2
nenosný překlad Ytong NEP 10	1,0 ks	separační vrstva folie PE	8,7 m2
zárubeň plechová 800/1970	1,0 ks	kročejová izolace polystyren tl. 20 mm	8,7 m2
omítka strop 3,0 x 3,5	10,5 m2	dveře dřevěné plné 800/1970	1,0 ks
sádrová omítka stěny (3,0+3,3+3,0+3,3)x4,1-7,3	48,1 m2	práh dřevěný dveří 800	1,0 ks
odpočet otvory1,5x2,4+0,8x2,0+1,0x2,1=-7,3 m2		WC	
ostění otvory (2,4+1,5+2,4)x0,2	1,3 m2	příčky Ytong tl 100 mm (1,8+1,5)x4,1	13,5 m2
malba strop a stěny	59,9 m2	bourání zdíva z cihel porotherm 0,8x2,1x0,15	0,3 m3
vnitřní parapety šíře 25cm 1,5	1,5 m	plochý překlad Porotherm KP 14,5/125	1,0 ks
podlaha zátěžové PVC 5,8 x 6,9	10,5 m2	zárubeň plechová 800/1970	1,0 ks
podlaha anhydrit tl 60,0 mm	10,5 m2	omítka strop 1,8x1,3	2,4 m2
separační vrstva folie PE	10,5 m2	sádrová omítka stěny (1,8+1,3+1,8+1,3)x4,1-1,6	23,8 m2
kročejová izolace polystyren tl. 20 mm	10,5 m2	keramický obklad (1,8+1,3+1,8+1,3)x2,0-1,6	10,8 m2
dveře dřevěné plné 800/1970	1,0 ks	odpočet otvory 0,8x2,0=-1,6	
práh dřevěný dveří 800	1,0 ks	malba strop a stěny	15,4 m2
kuchyňka		keramická dlažba 1,8x1,3	2,4 m2
zárubeň plechová 900/1970	1,0 ks	podlaha anhydrit tl 60,0 mm	2,4 m2
omítka strop 3,0 x 3,3	10,0 m2	separační vrstva folie PE	2,4 m2
sádrová omítka stěny (5,8+6,9+5,8+6,9)x4,1	44,4 m2	kročejová izolace polystyren tl. 20 mm	2,4 m2
odpočet otvory 2x1,8x2,4+1,0x2,1		dveře dřevěné plné 800/1970	1,0 ks
ostění otvory (2,4+1,5+2,4)x0,2	1,3 m2	práh dřevěný dveří 800	1,0 ks
malba strop a stěny	55,7 m2	jazyková učebna	
vnitřní parapety šíře 25cm 1,5	1,5 m	zazdívká tvárnice Porotherm 1,05 x2,1x 0,45	1,0 m3
podlaha zátěžové PVC 3,0 x 3,3	10,0 m2	zárubeň plechová 900/1970	1,0 ks
podlaha anhydrit tl 60,0 mm	10,0 m2	omítka strop 7,35 x 6,9	51,0 m2
separační vrstva folie PE	10,0 m2	sádrová omítka stěny (7,35+6,9+7,35+6,9)x4,1 -10,2	106,7 m2
kročejová izolace polystyren tl. 20 mm	10,0 m2	keramický obklad 1,0x2,1	2,1 m2
dveře dřevěné plné 900/1970	1,0 ks	odpočet otvory 2x1,8x2,4+0,8x2,0=-10,2	
práh dřevěný dveří 900	1,0 ks	ostění 2x(2,4+1,8+2,4)x0,2 + (2,1+1,0+2,1)x0,15	3,4 m2
		malba strop a stěny	159,0 m2
		vnitřní parapety šíře 25cm 2x1,8	3,6 m
		podlaha zátěžové PVC 5,8 x 6,9	51,0 m2
		podlaha anhydrit tl 60,0 mm	51,0 m2
		separační vrstva folie PE	51,0 m2
		kročejová izolace polystyren tl. 30 mm	51,0 m2
		dveře dřevěné plné 900/1970	1,0 ks
		práh dřevěný dveří 900	1,0 ks

Investor : Městys Zlonice, náměstí Pod Lipami 29, IČ 00235172	STAVEBNÍ PROJEKTY Ing. Petr Sklenička Pejšova 144, Zlonice IČ: 624 34 756	
Místo : Zlonice		
Kraj : Středočeský		
Stavba : Přístavba ZŠ Zlonice,stavební práce pro dokončení části rozestavěné stavby		
Část : PŮDORYS 2 NP	Datum : říjen 2014	Č. výkr.
	Stupeň : DPS	
	Měřítko : 1:100	