


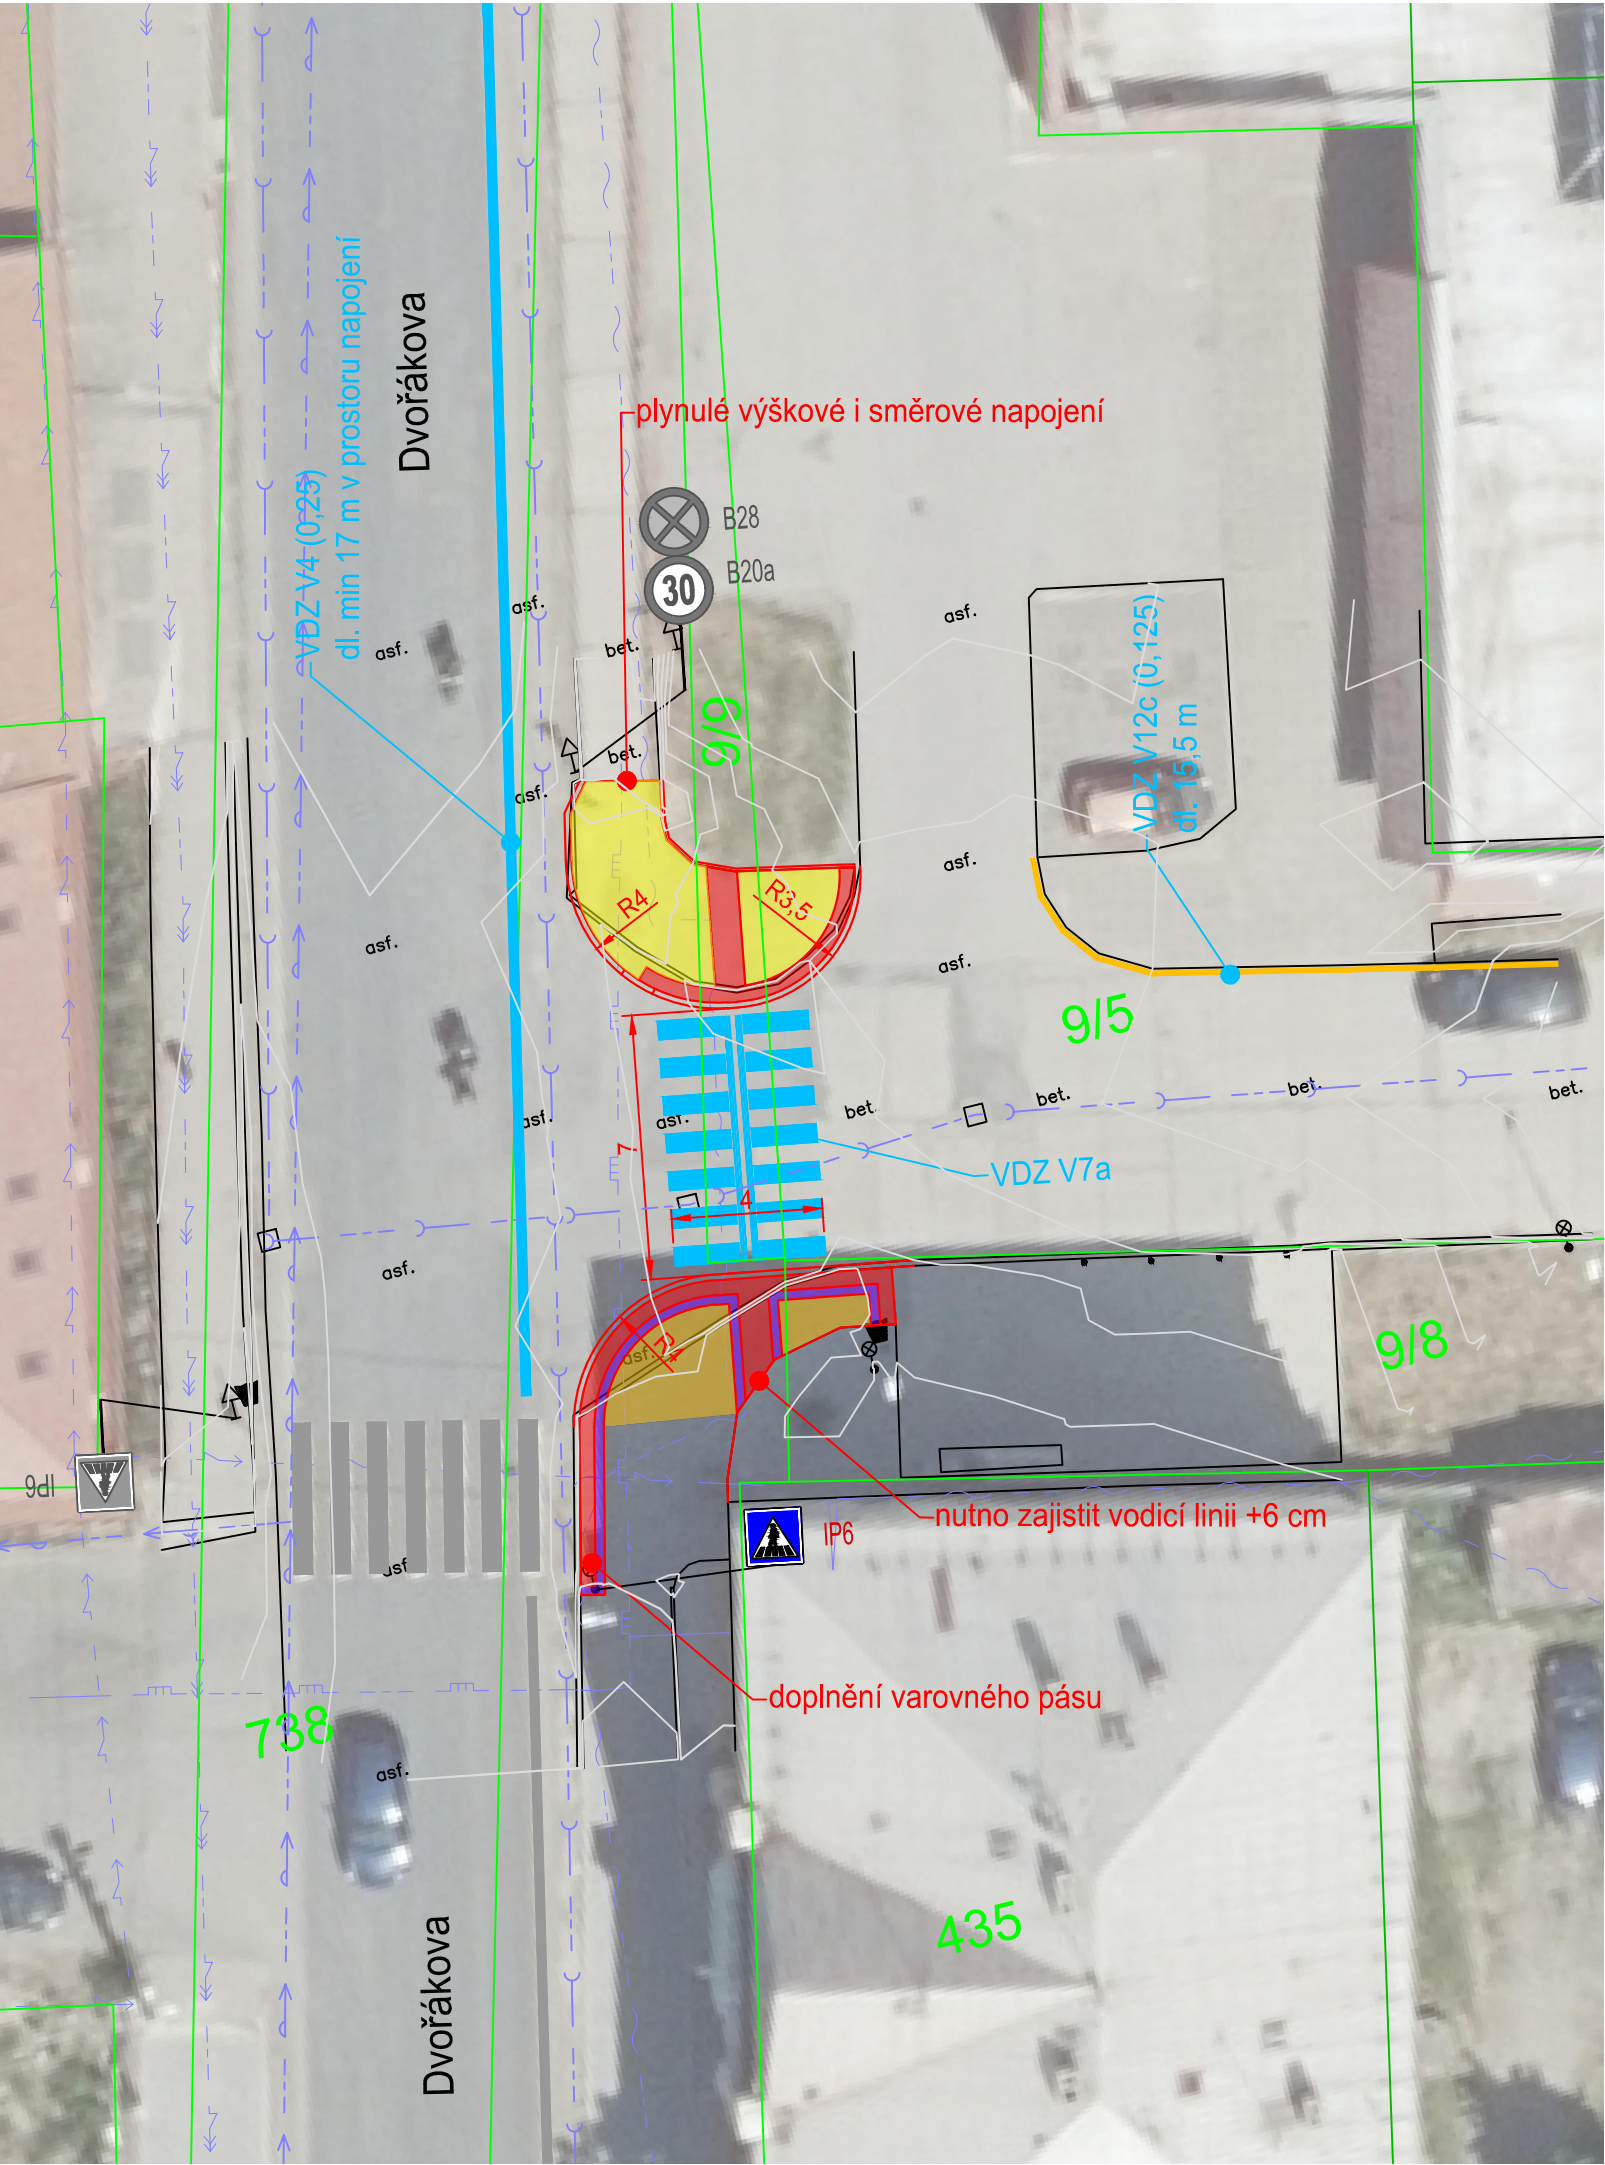

LEGENDA:

STÁVAJÍCÍ STAV

- HRANY
- VRSTEVNICE - interval 0,1 m
- STROMY
- LAMPA
- ULIČNÍ VPUST
- SLOUP
- SVISLÉ DOPRAVNÍ ZNAČENÍ
- VODOROVNÉ DOPRAVNÍ ZNAČENÍ

KATASTR NEMOVITOSTÍ

- KATASTRÁLNÍ MAPA - hranice parcel
- KATASTRÁLNÍ MAPA - vnitřní kresba
- 1608 KATASTRÁLNÍ MAPA - parcelní číslo

STÁVAJÍCÍ SÍŤ TECHNICKÉ INFRASTRUKTURY

- NADZEMNÍ NÍZKÉ NAPĚTÍ
- PODZEMNÍ VYSOKÉ NAPĚTÍ
- PODZEMNÍ NÍZKÉ NAPĚTÍ - VO
- NADZEMNÍ METAL. SDĚLOVACÍ KABEL
- PODZEMNÍ METAL. SDĚLOVACÍ KABEL
- PODZEMNÍ OPT. SDĚLOVACÍ KABEL
- PODZEMNÍ VODOVOD
- PODZEMNÍ KANALIZACE JEDNOTNÁ
- PODZEMNÍ STL PLYNOVOD

NAVRHOVANÝ STAV

- NOVÉ HRANY
- SVISLÉ DOPRAVNÍ ZNAČENÍ
- VODOROVNÉ DOPRAVNÍ ZNAČENÍ
- CHODNÍK - BETONOVÁ DLAŽBA (200x100x60, šedá)
- CHODNÍK - KAMENNÁ DLAŽBA (mozaika)
- PRVKY PRO OOSPO - RELIÉFNÍ DLAŽBA (bílá, kámen/kompozitní kámen)
- PRVKY PRO OOSPO - HLADKÉ DESKY (250x400x60)



Před zahájením zemních prací vytýčit všechny inženýrské sítě a dodržovat podmínky jejich správců! Zákres inženýrských sítí neslouží jako vytyčovací výkres, kabely nutno vytýčit a jejich hloubkové a směrové uložení ověřit sondami!

Souřadnicový systém: S-JTSK

Výškový systém: BPV

LNConsult s.r.o. U hřiště 250, 250 83 Škvorec, Česká republika, tel.: +420 733 718 818, IČ: 29136504					
Vypracoval: Ing. Jan Gallia		Vedoucí projektu: Ing. Ladislav Němeček		Autorizace:	Paré:
Kreslil: Ing. Ladislav Němeček		Odpovědný projektant: Ing. Jan Gallia			
Investor: Městys Zlonice Náměstí Pod Lipami 29, 273 71 Zlonice					Podpis:
Stavba: Přechod pro chodce Dvořákova - Coop, Zlonice					
		Formát: 420x297		Datum: 01/2024	
Část: C. Situační výkresy		Stupeň: DUSP/DPS		Č. zakázky:	
Obsah: Koordinanční situační výkres		Měřítko: 1:200		Č. přílohy: C.3.	