



• **DOPRAVNÍ ZNAČENÍ** •
PROJEKTY REALIZACE PRONÁJEM




Vypracoval: **Martin Frolík**
tel.: 777 690 022, e-mail: frolik@adsum.cz

Zodpovědný projektant, kontrola:
Martin Frolík

Investor:

Krajská správa a údržba silnic Středočeského kraje
přísp. org. Stř. kraje, Zborovská 11, 150 21 Praha 5

Objednatel (stavebník):

SWIETELSKY stavební s.r.o.
Sokolovská 79/192, 186 00 Praha 8 - Karlín



• **DOPRAVNÍ ZNAČENÍ** •
PROJEKTY REALIZACE PRONÁJEM

ADSUM spol. s r.o.

Havlíčková 923, 273 51 Unhošť

provozovna: Lidická 7, 273 51 unhošť

tel./fax: +420 312 698 482 mobil: +420 777 690 022

e-mail: adsum@adsum.cz http://www.adsum.cz

IČ: 451 44 991, DIČ: CZ 451 44 991, KB Kladno, č.ú. 807741141/0100

Společnost vedena od 21. února 1992 u Městského soudu v Praze, spisová značka C7462

Stavba:

II/118 ZLONICE
MOST ev.č. 118-057

Číslo zakázky: **DIO-5-1/2020**

Datum: **březen 2020**

Stupeň: **RDS**

Měřítko: **-**

Objekt:

Dopravně inženýrské opatření - DIO
Uzavírka silnice II/118 ve Zlonicích


Počet formátů: **7xA4**


Číslo přílohy:

Paré:

Celková situace

Silnice II/118 Zlonice, rekonstrukce mostu ev.č. 118-057




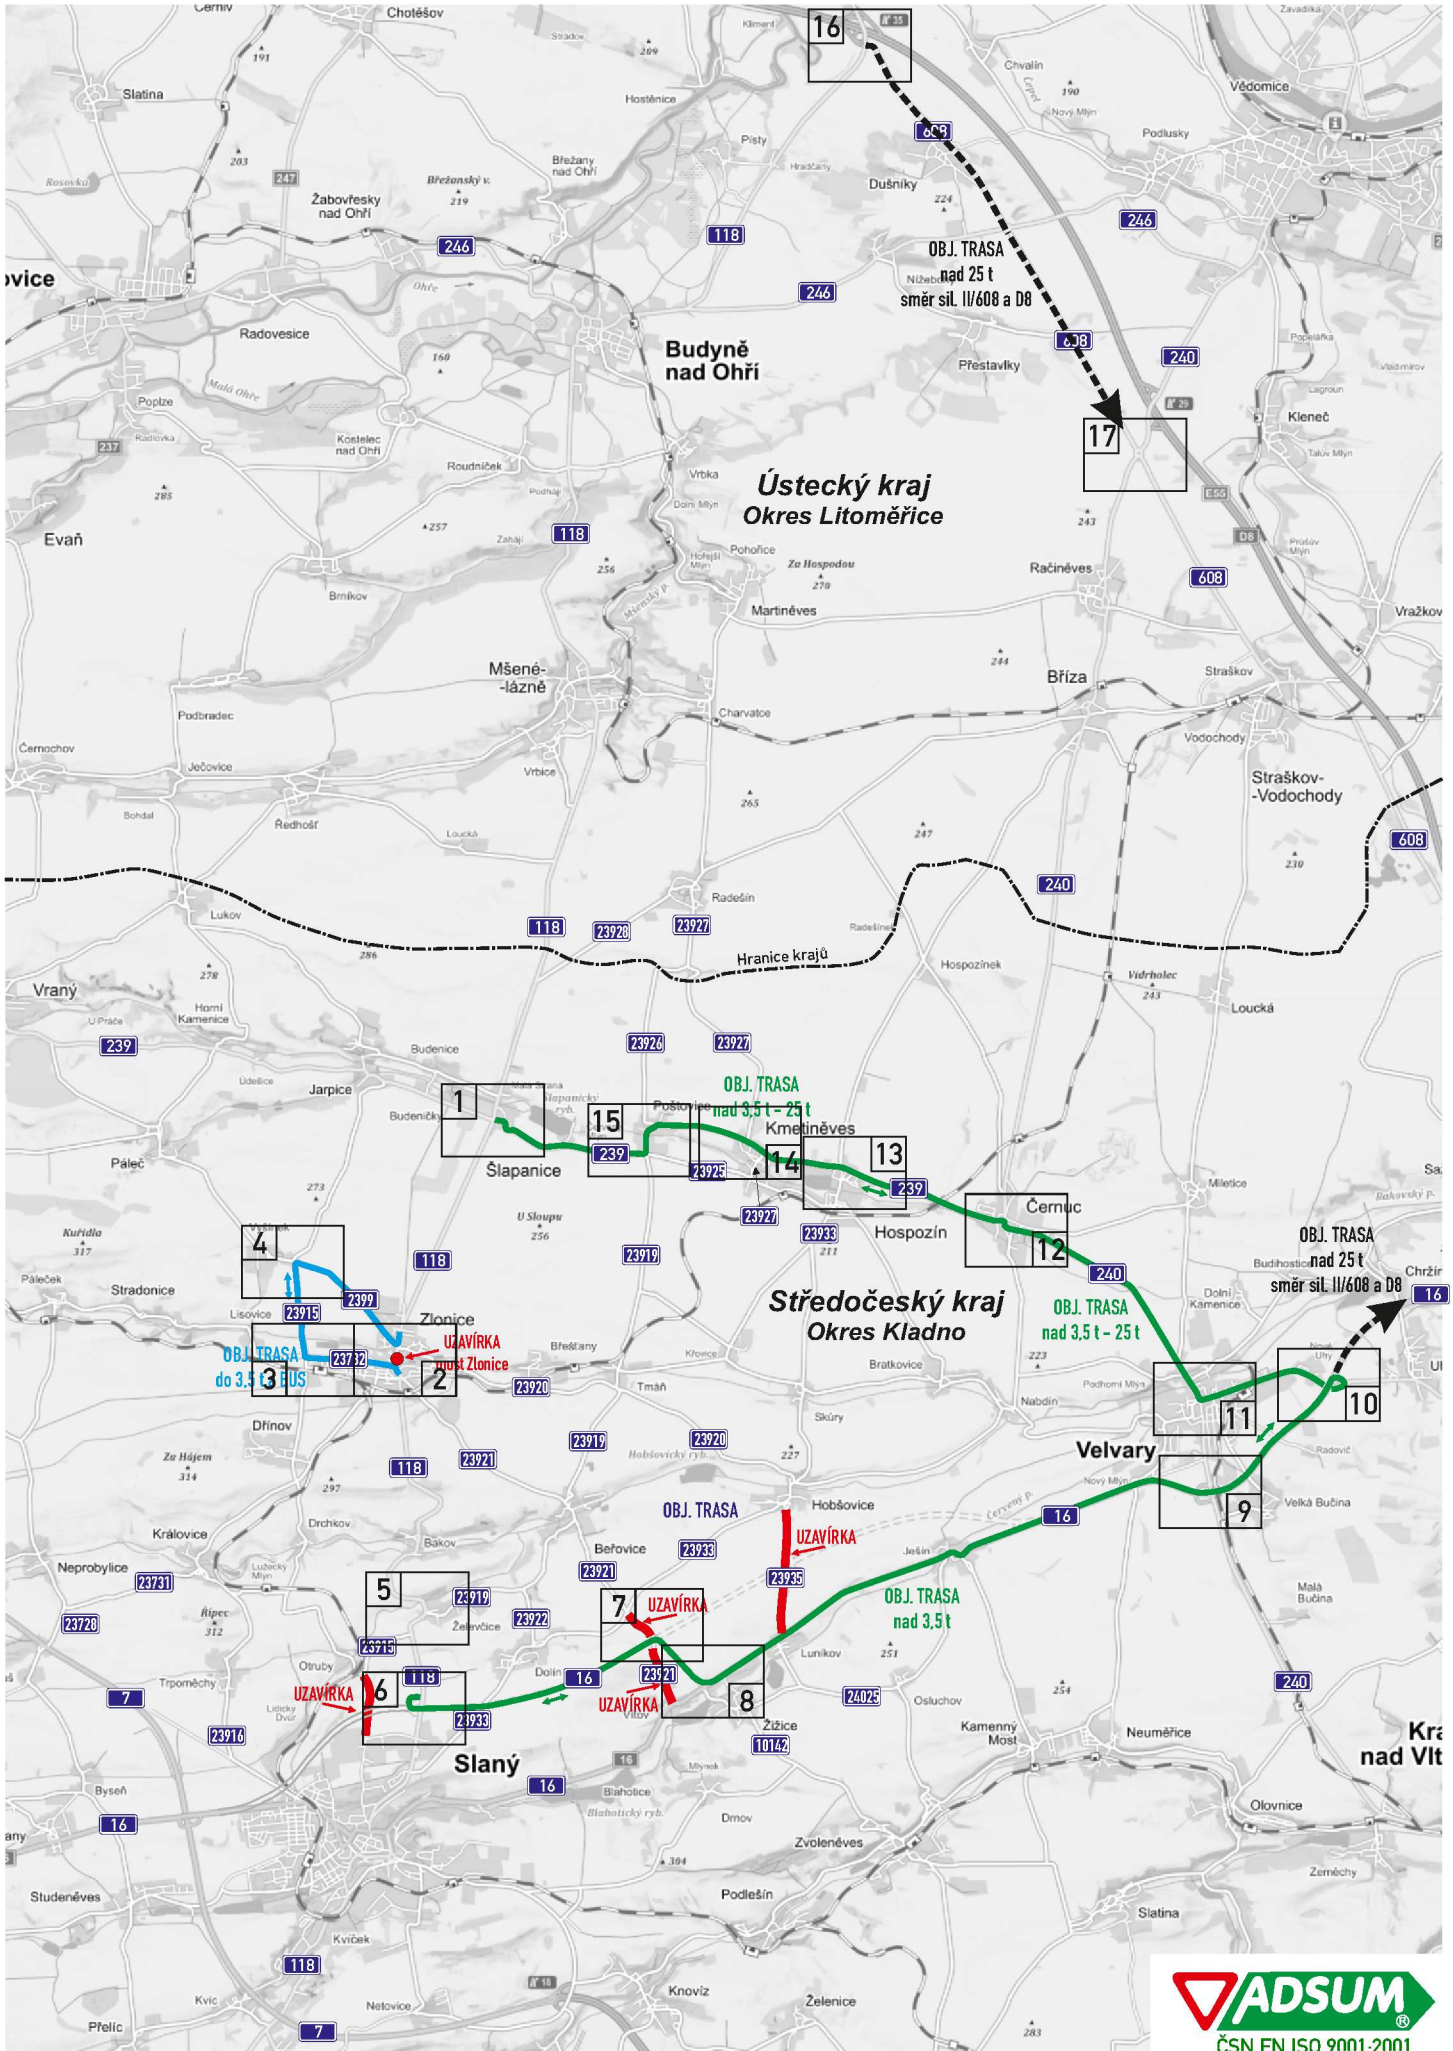





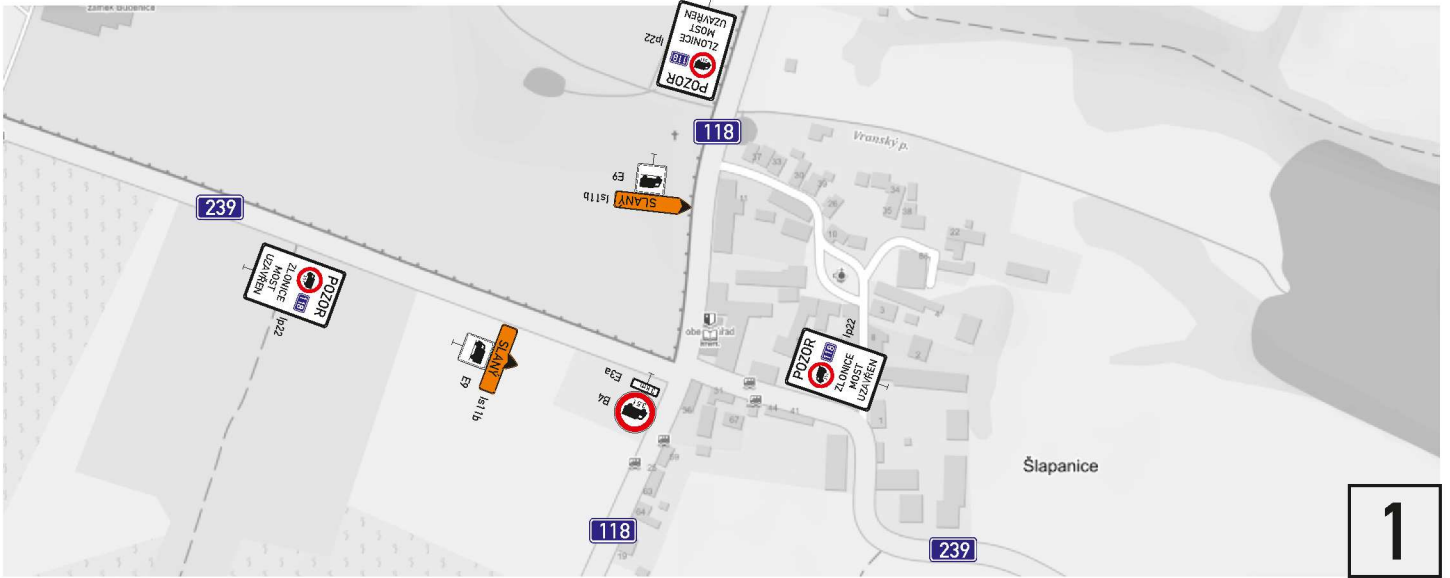



1




2

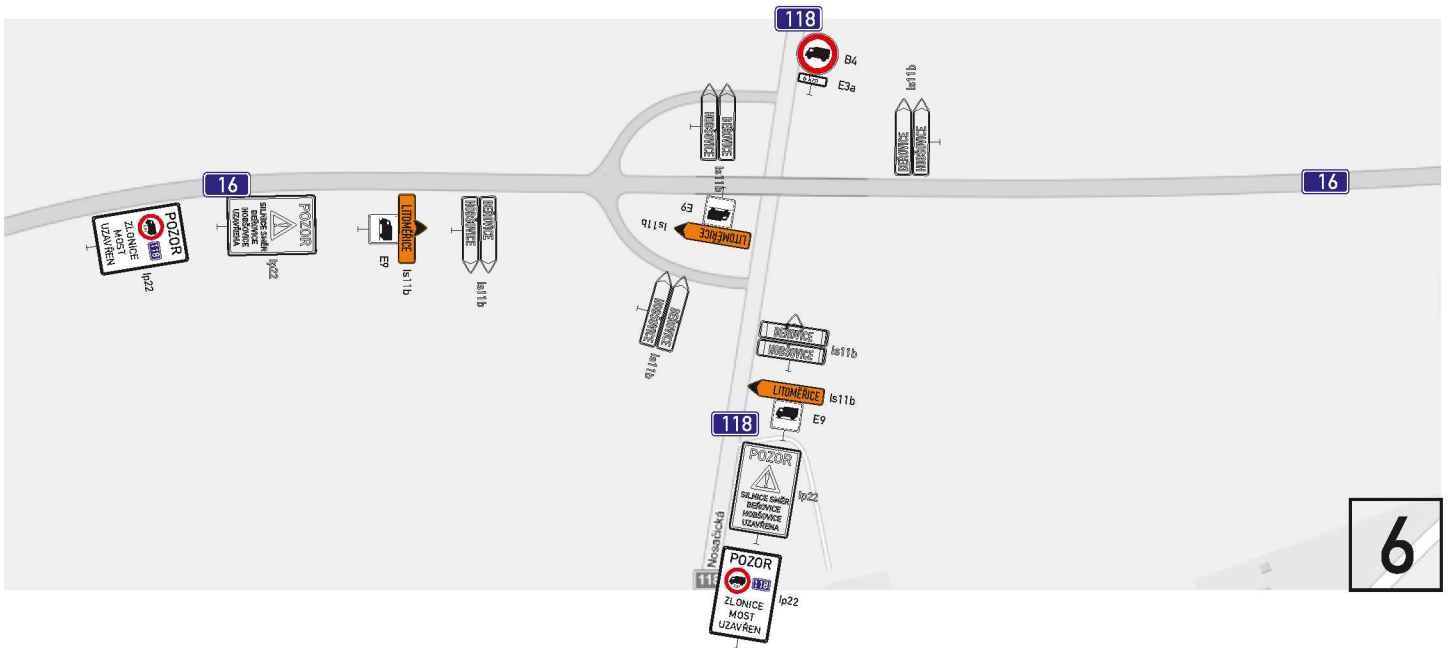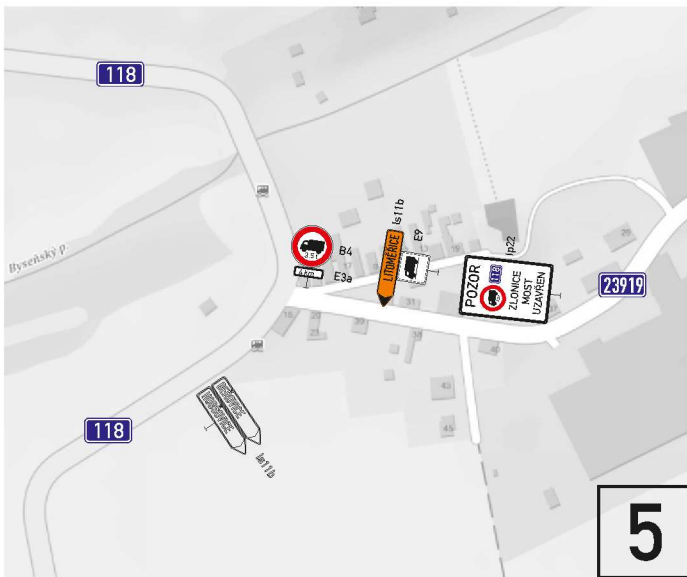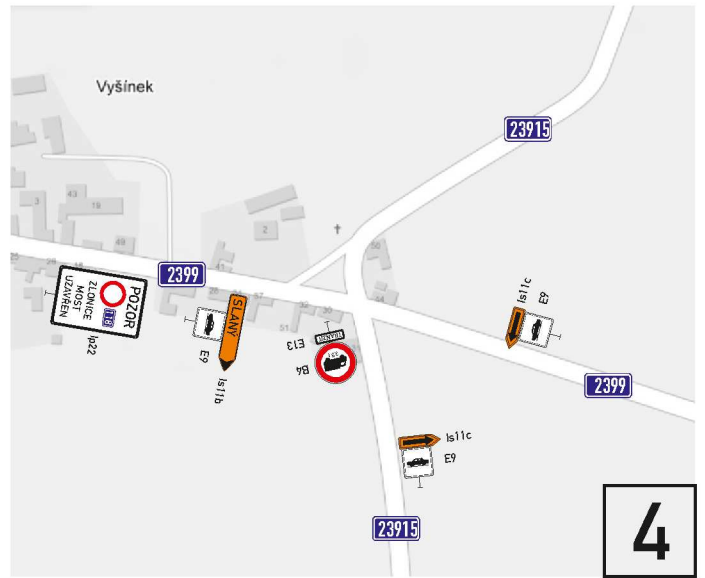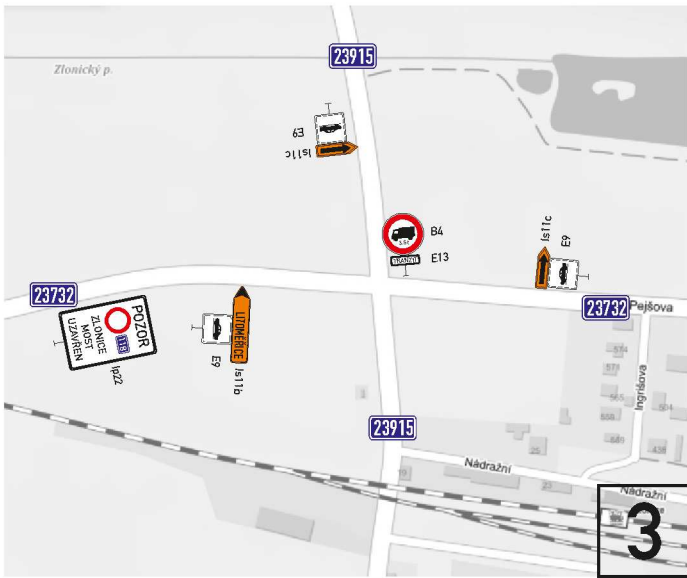

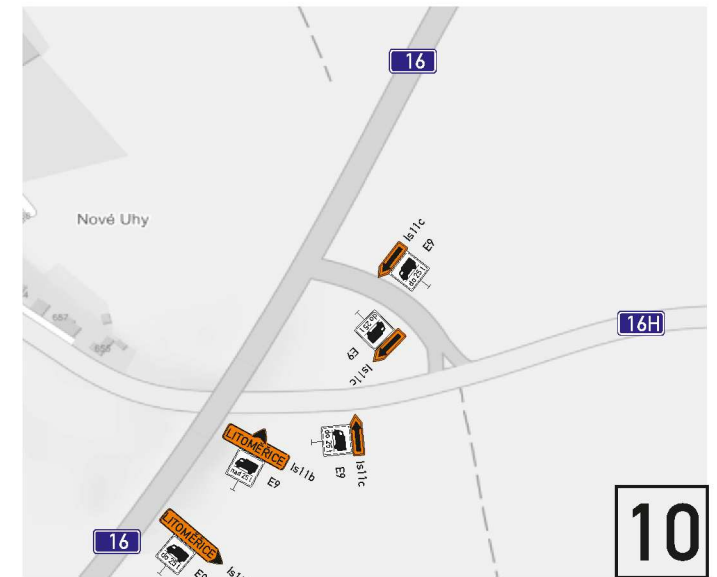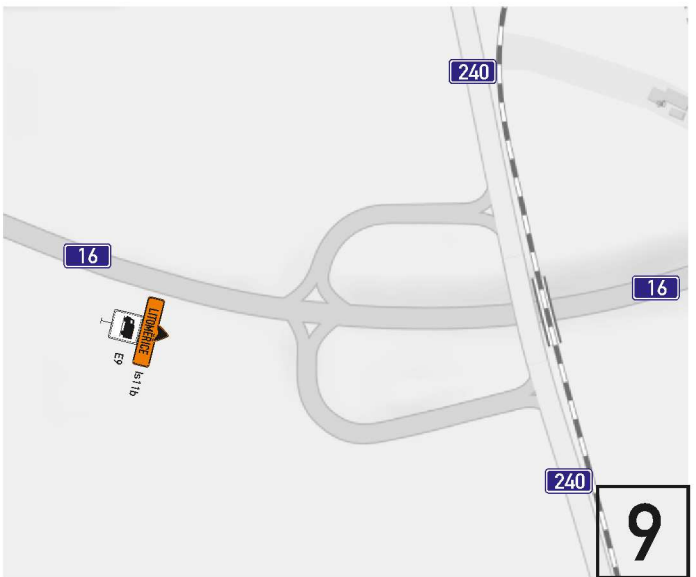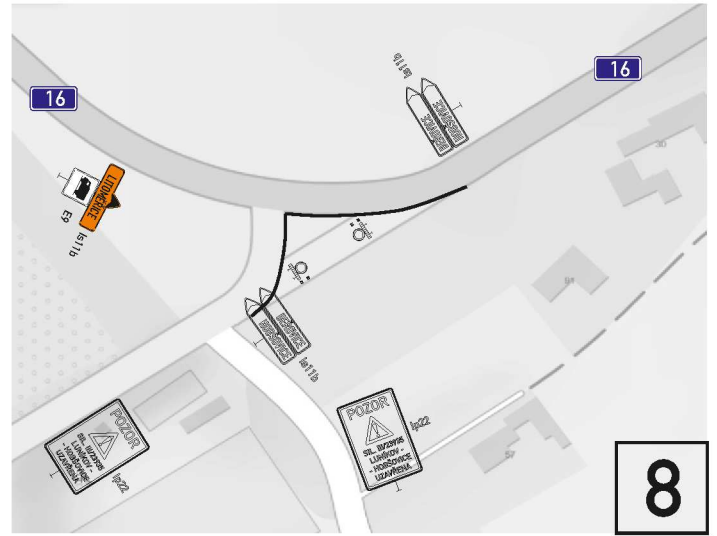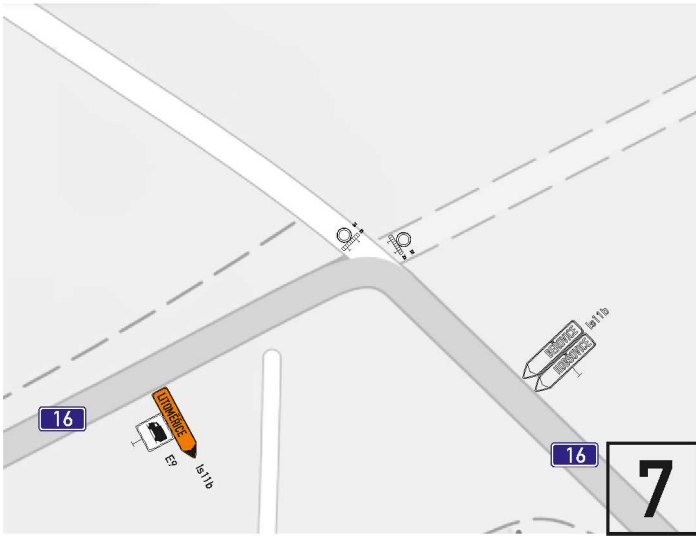


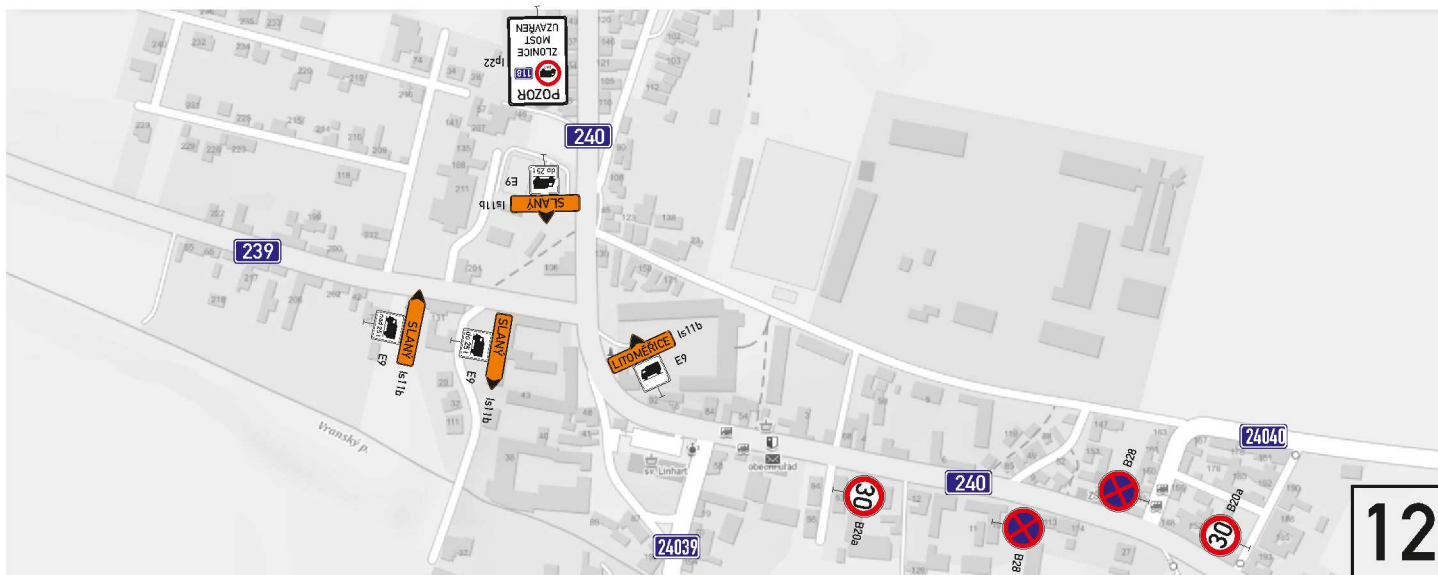


12

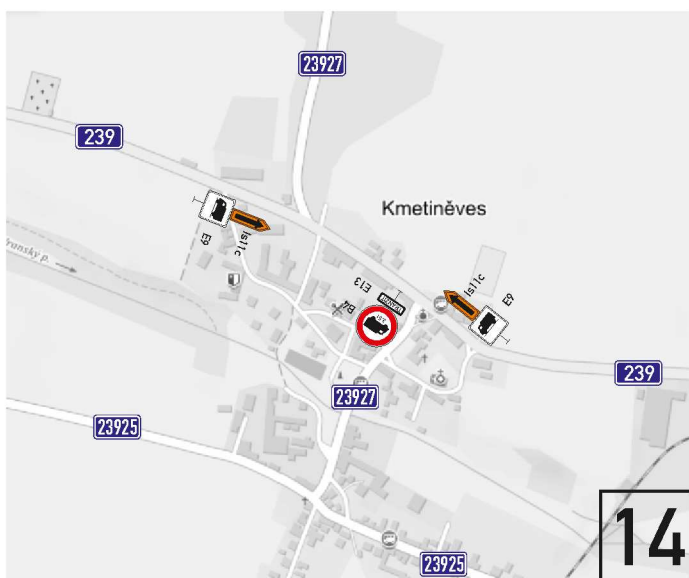



14

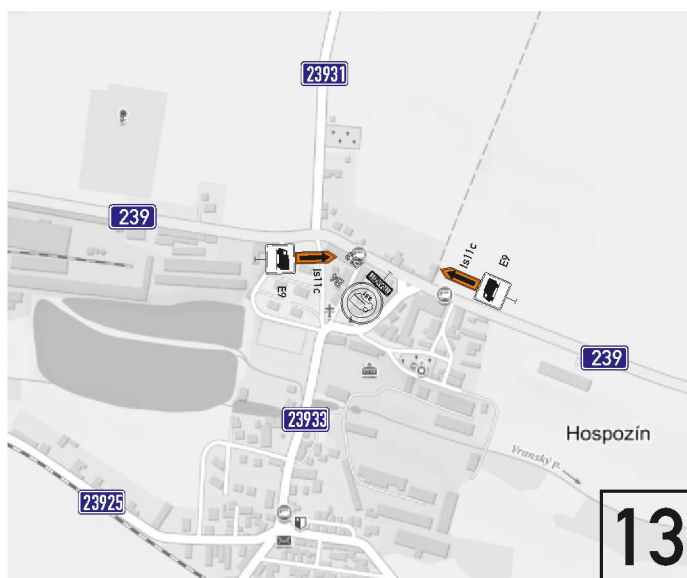

13

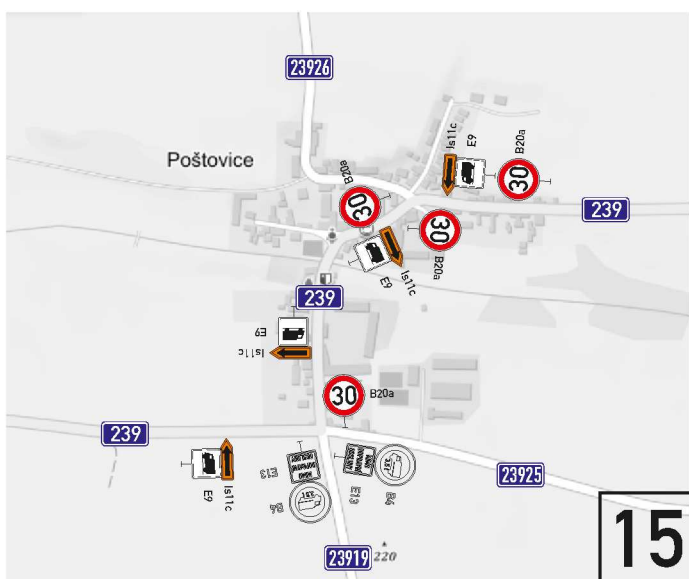

15

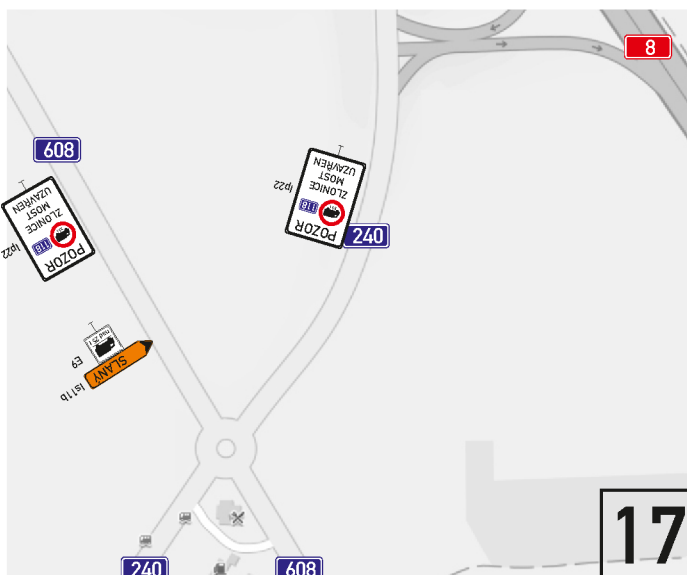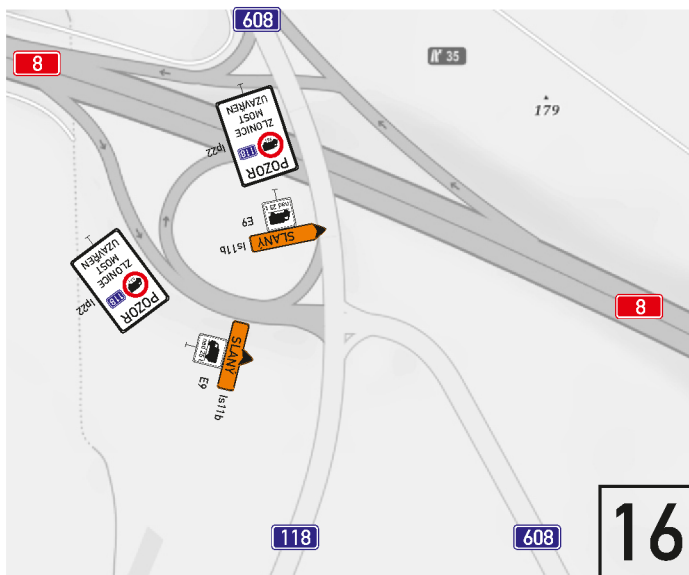

Is11a 1.



Is11a 2.



Is11a 3.



Is11a 4.



Is11a 5.

