
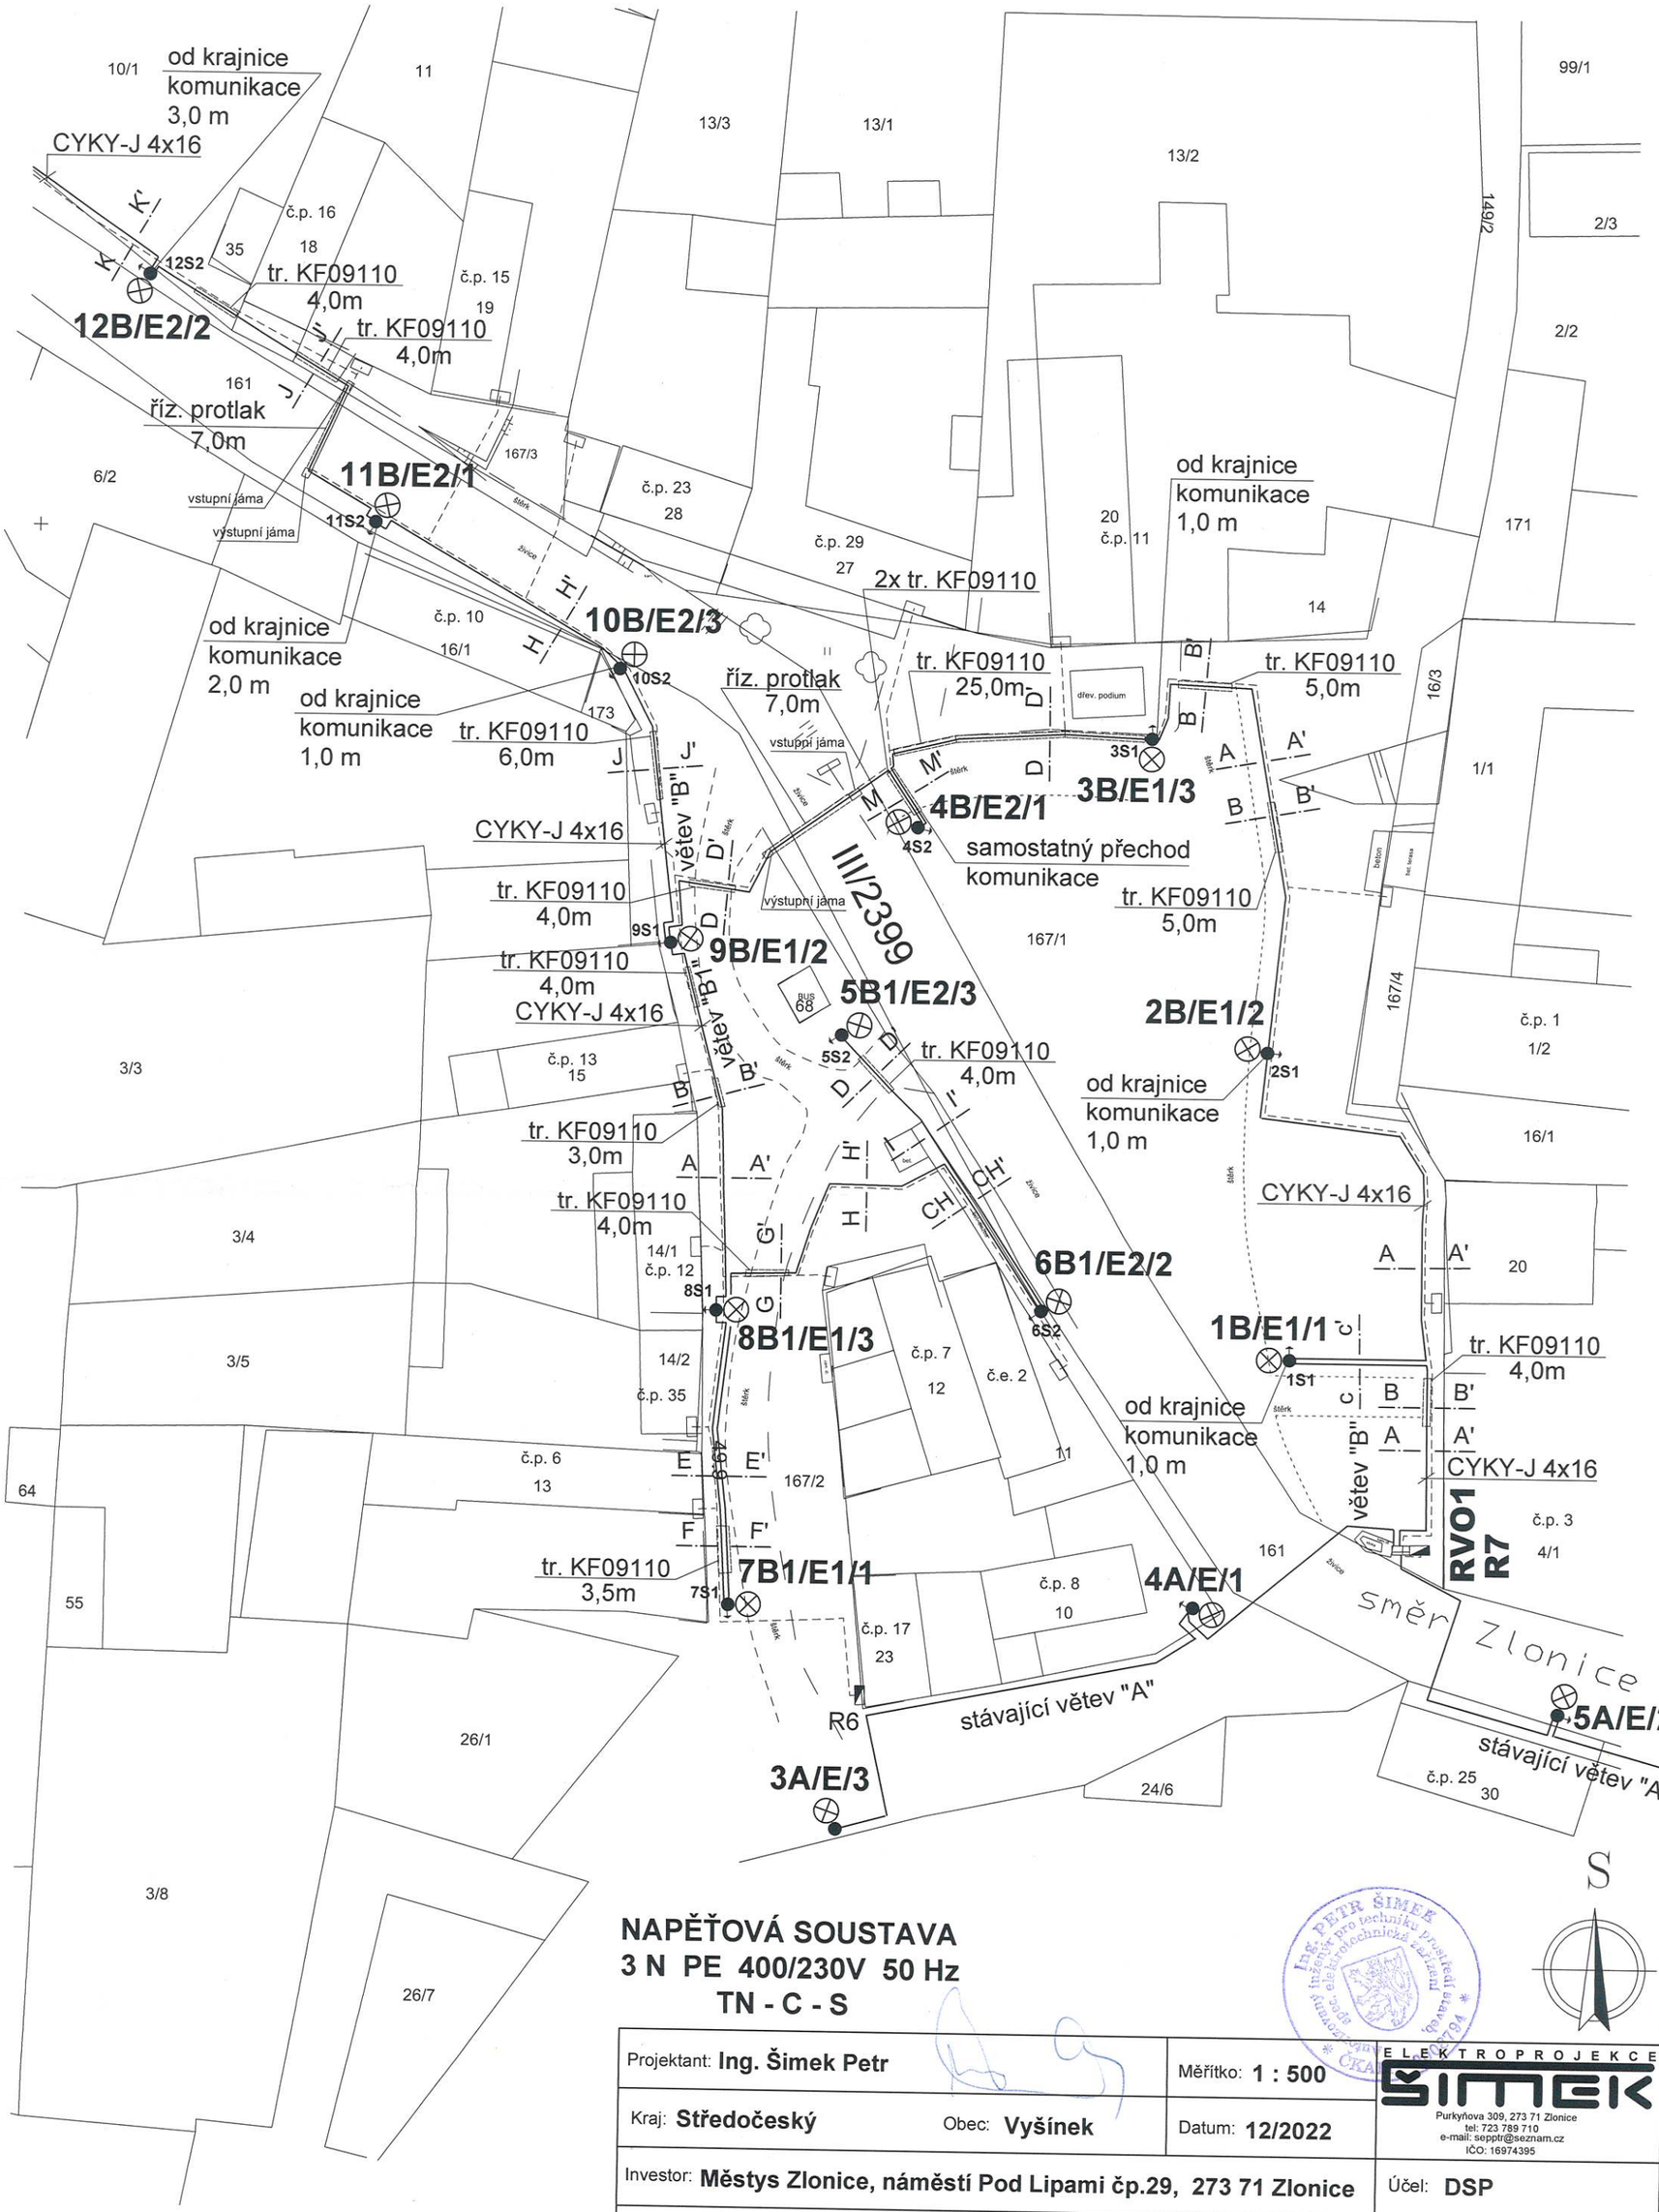


NAPĚŤOVÁ SOUSTAVA
3 N PE 400/230V 50 Hz
TN - C - S


Projektant: **Ing. Šimek Petr**	Měřítko: **1 : 500**	ELEKTROPROJEKCE ŠIMEK Purkyňova 309, 273 71 Zlonice tel: 723 789 710 e-mail: sepptr@seznam.cz IČO: 16974395
Kraj: **Středočeský** Obec: **Vyšínek**	Datum: **12/2022**	
Investor: **Městys Zlonice, náměstí Pod Lipami čp.29, 273 71 Zlonice**		Účel: **DSP**
Akce: **ZMĚNA ROZVODU VEŘEJNÉHO OSVĚTLENÍ Z VENKOVNÍHO NA ZEMNÍ KABELOVÝ ROZVOD V OBCI VYŠÍNEK - SEVEROZÁPADNÍ ČÁST**		Číslo výkresu: **D.1.4/E3** **ES - 217/2022**
Obsah: **D.1.4 - Technika prostředí staveb - silnoproudá elektrotechnika** **kabelová trasa VO - první část**		Číslo zakázky: **028 - 2022**

ING. PETR ŠIMEK
specializovaná inženýrská činnost pro technická prostředí staveb, silnoproudá elektrotechnická zařízení
ČKAIT 0700794

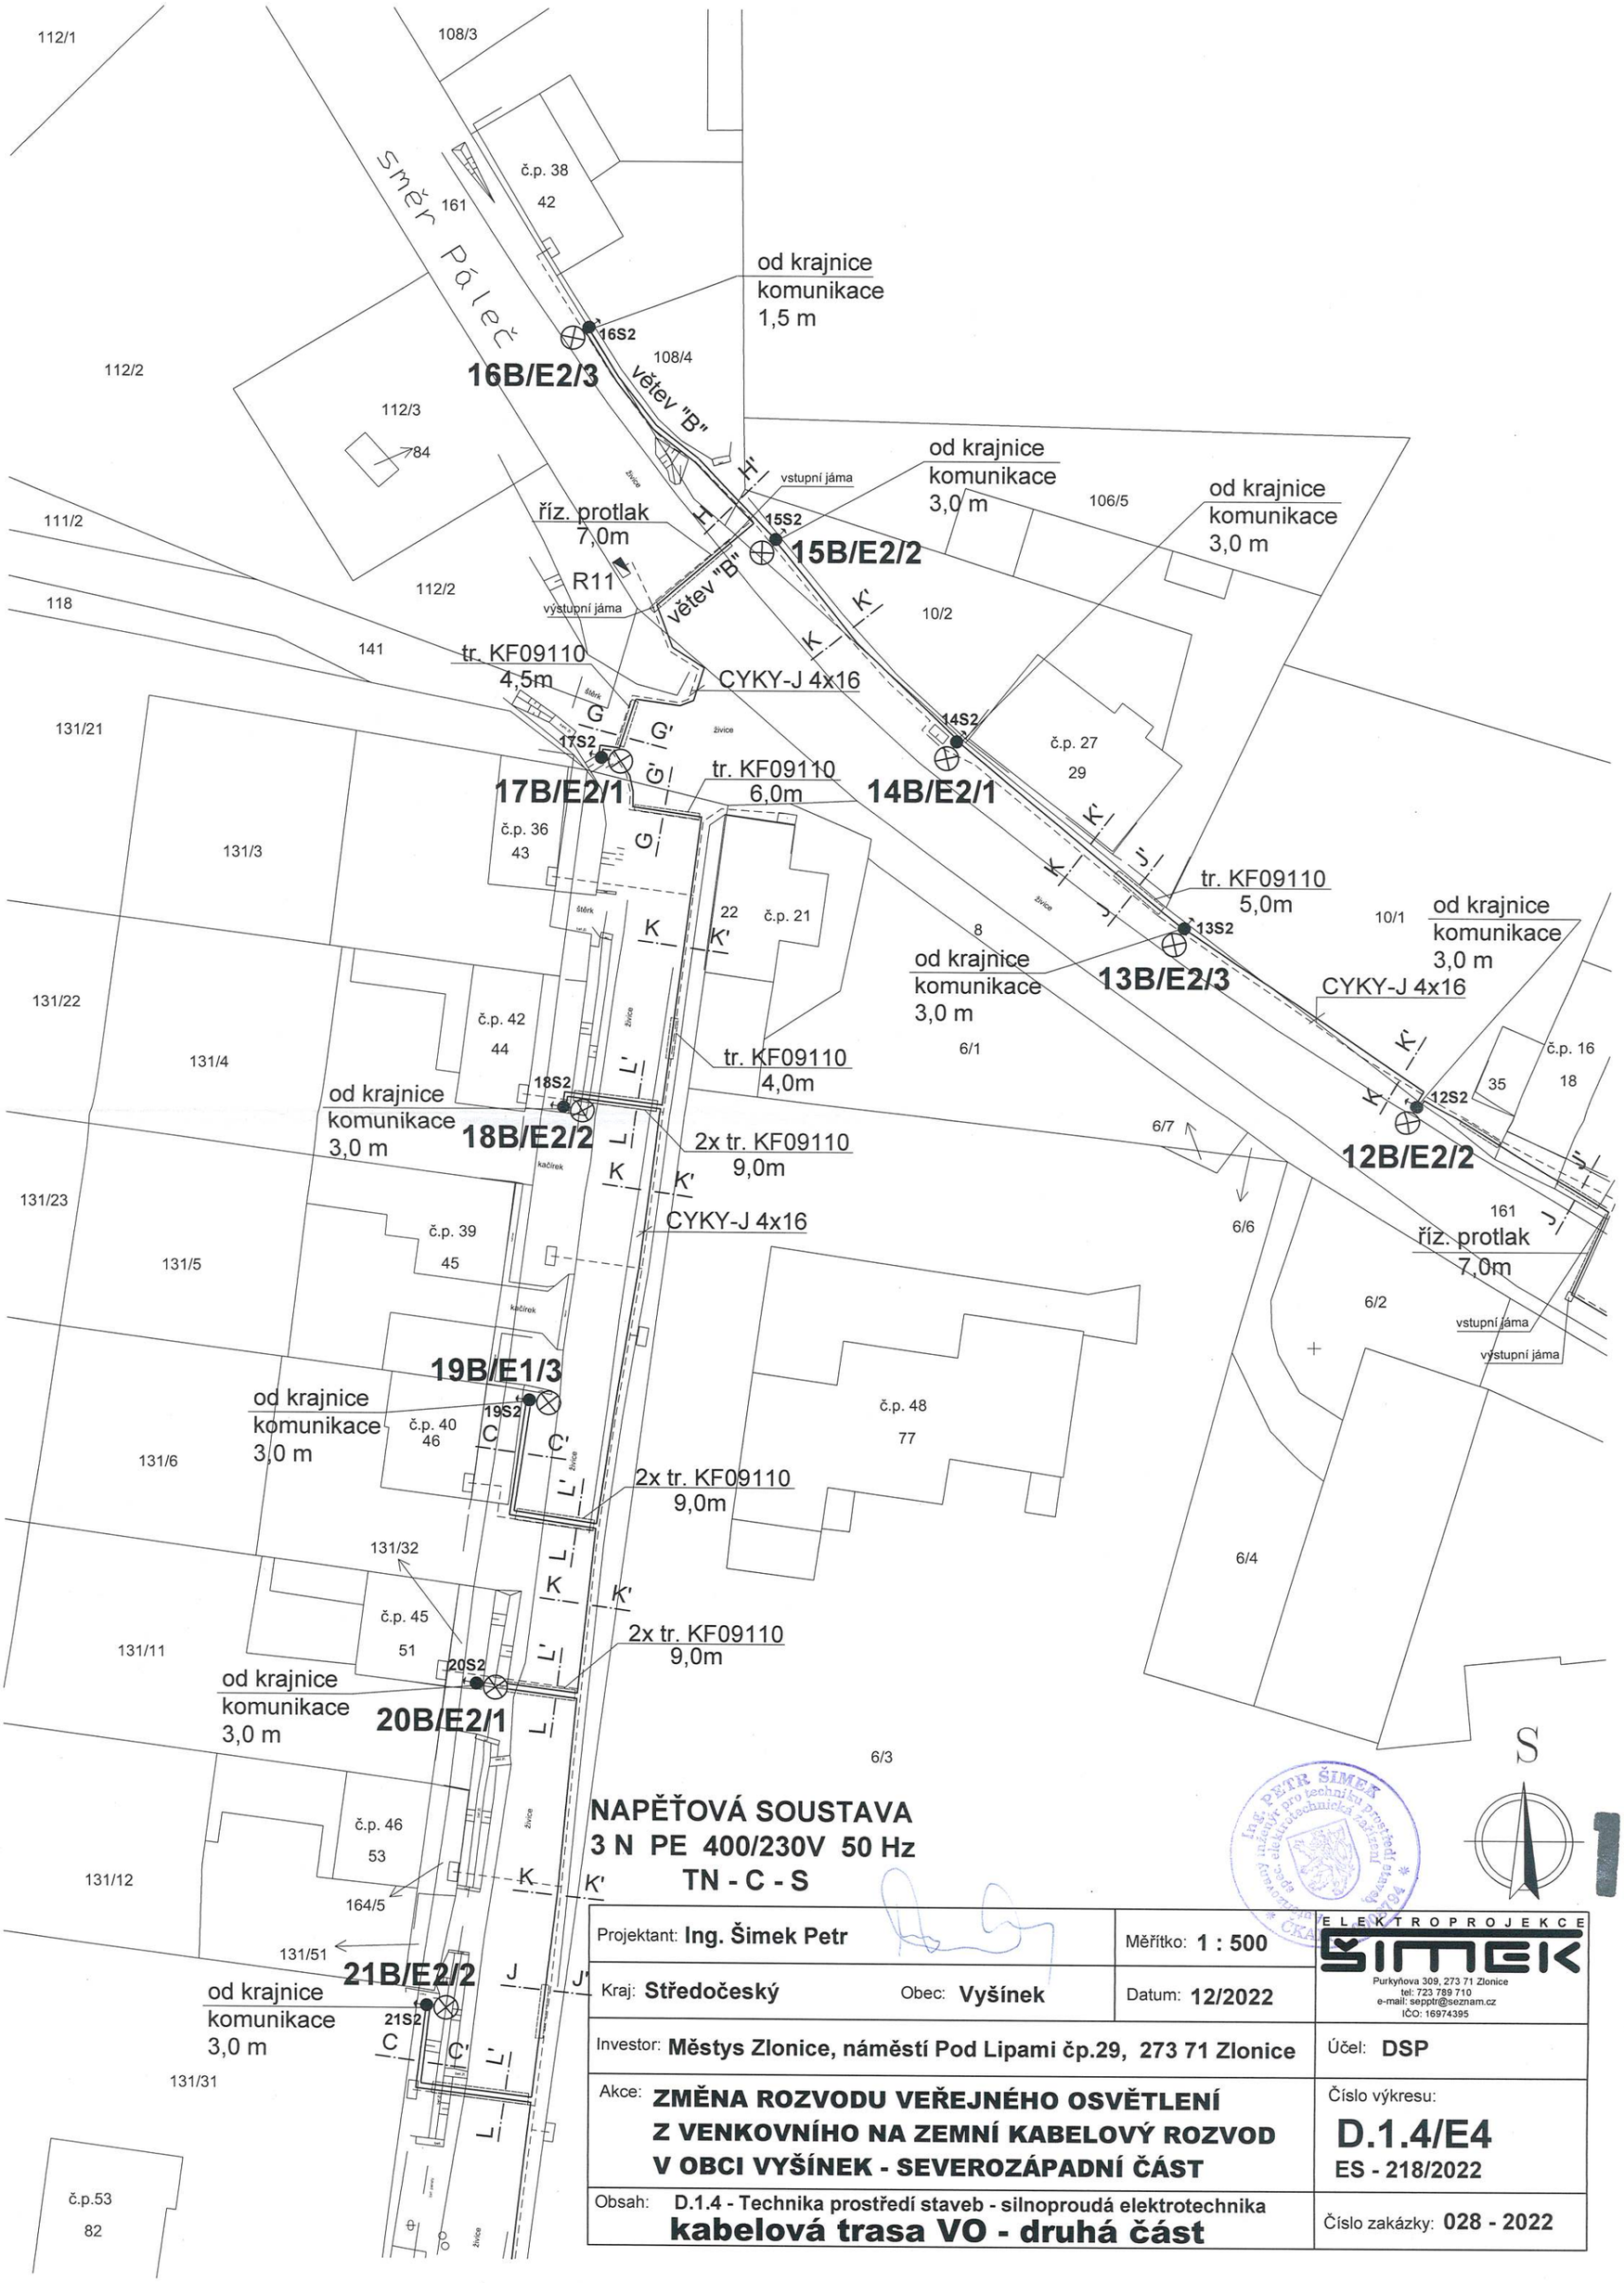

Projektant: **Ing. Šimek Petr**	Měřítko: **1 : 500**	ELEKTROPROJEKCE ŠIMEK Purkyňova 309, 273 71 Zlonice tel: 723 789 710 e-mail: sepptr@seznam.cz IČO: 16974395
Kraj: **Středočeský** Obec: **Vyšínek**	Datum: **12/2022**	
Investor: **Městys Zlonice, náměstí Pod Lipami čp.29, 273 71 Zlonice**		Účel: **DSP**
Akce: **ZMĚNA ROZVODU VEŘEJNÉHO OSVĚTLENÍ Z VENKOVNÍHO NA ZEMNÍ KABELOVÝ ROZVOD V OBCI VYŠÍNEK - SEVEROZÁPADNÍ ČÁST**		Číslo výkresu: **D.1.4/E4** **ES - 218/2022**
Obsah: **D.1.4 - Technika prostředí staveb - silnoproudá elektrotechnika** **kabelová trasa VO - druhá část**		Číslo zakázky: **028 - 2022**

Ing. PETR ŠIMEK autorizovaný inženýr pro techniku prostředí staveb obor: elektrotechnická zařízení ČKAIT

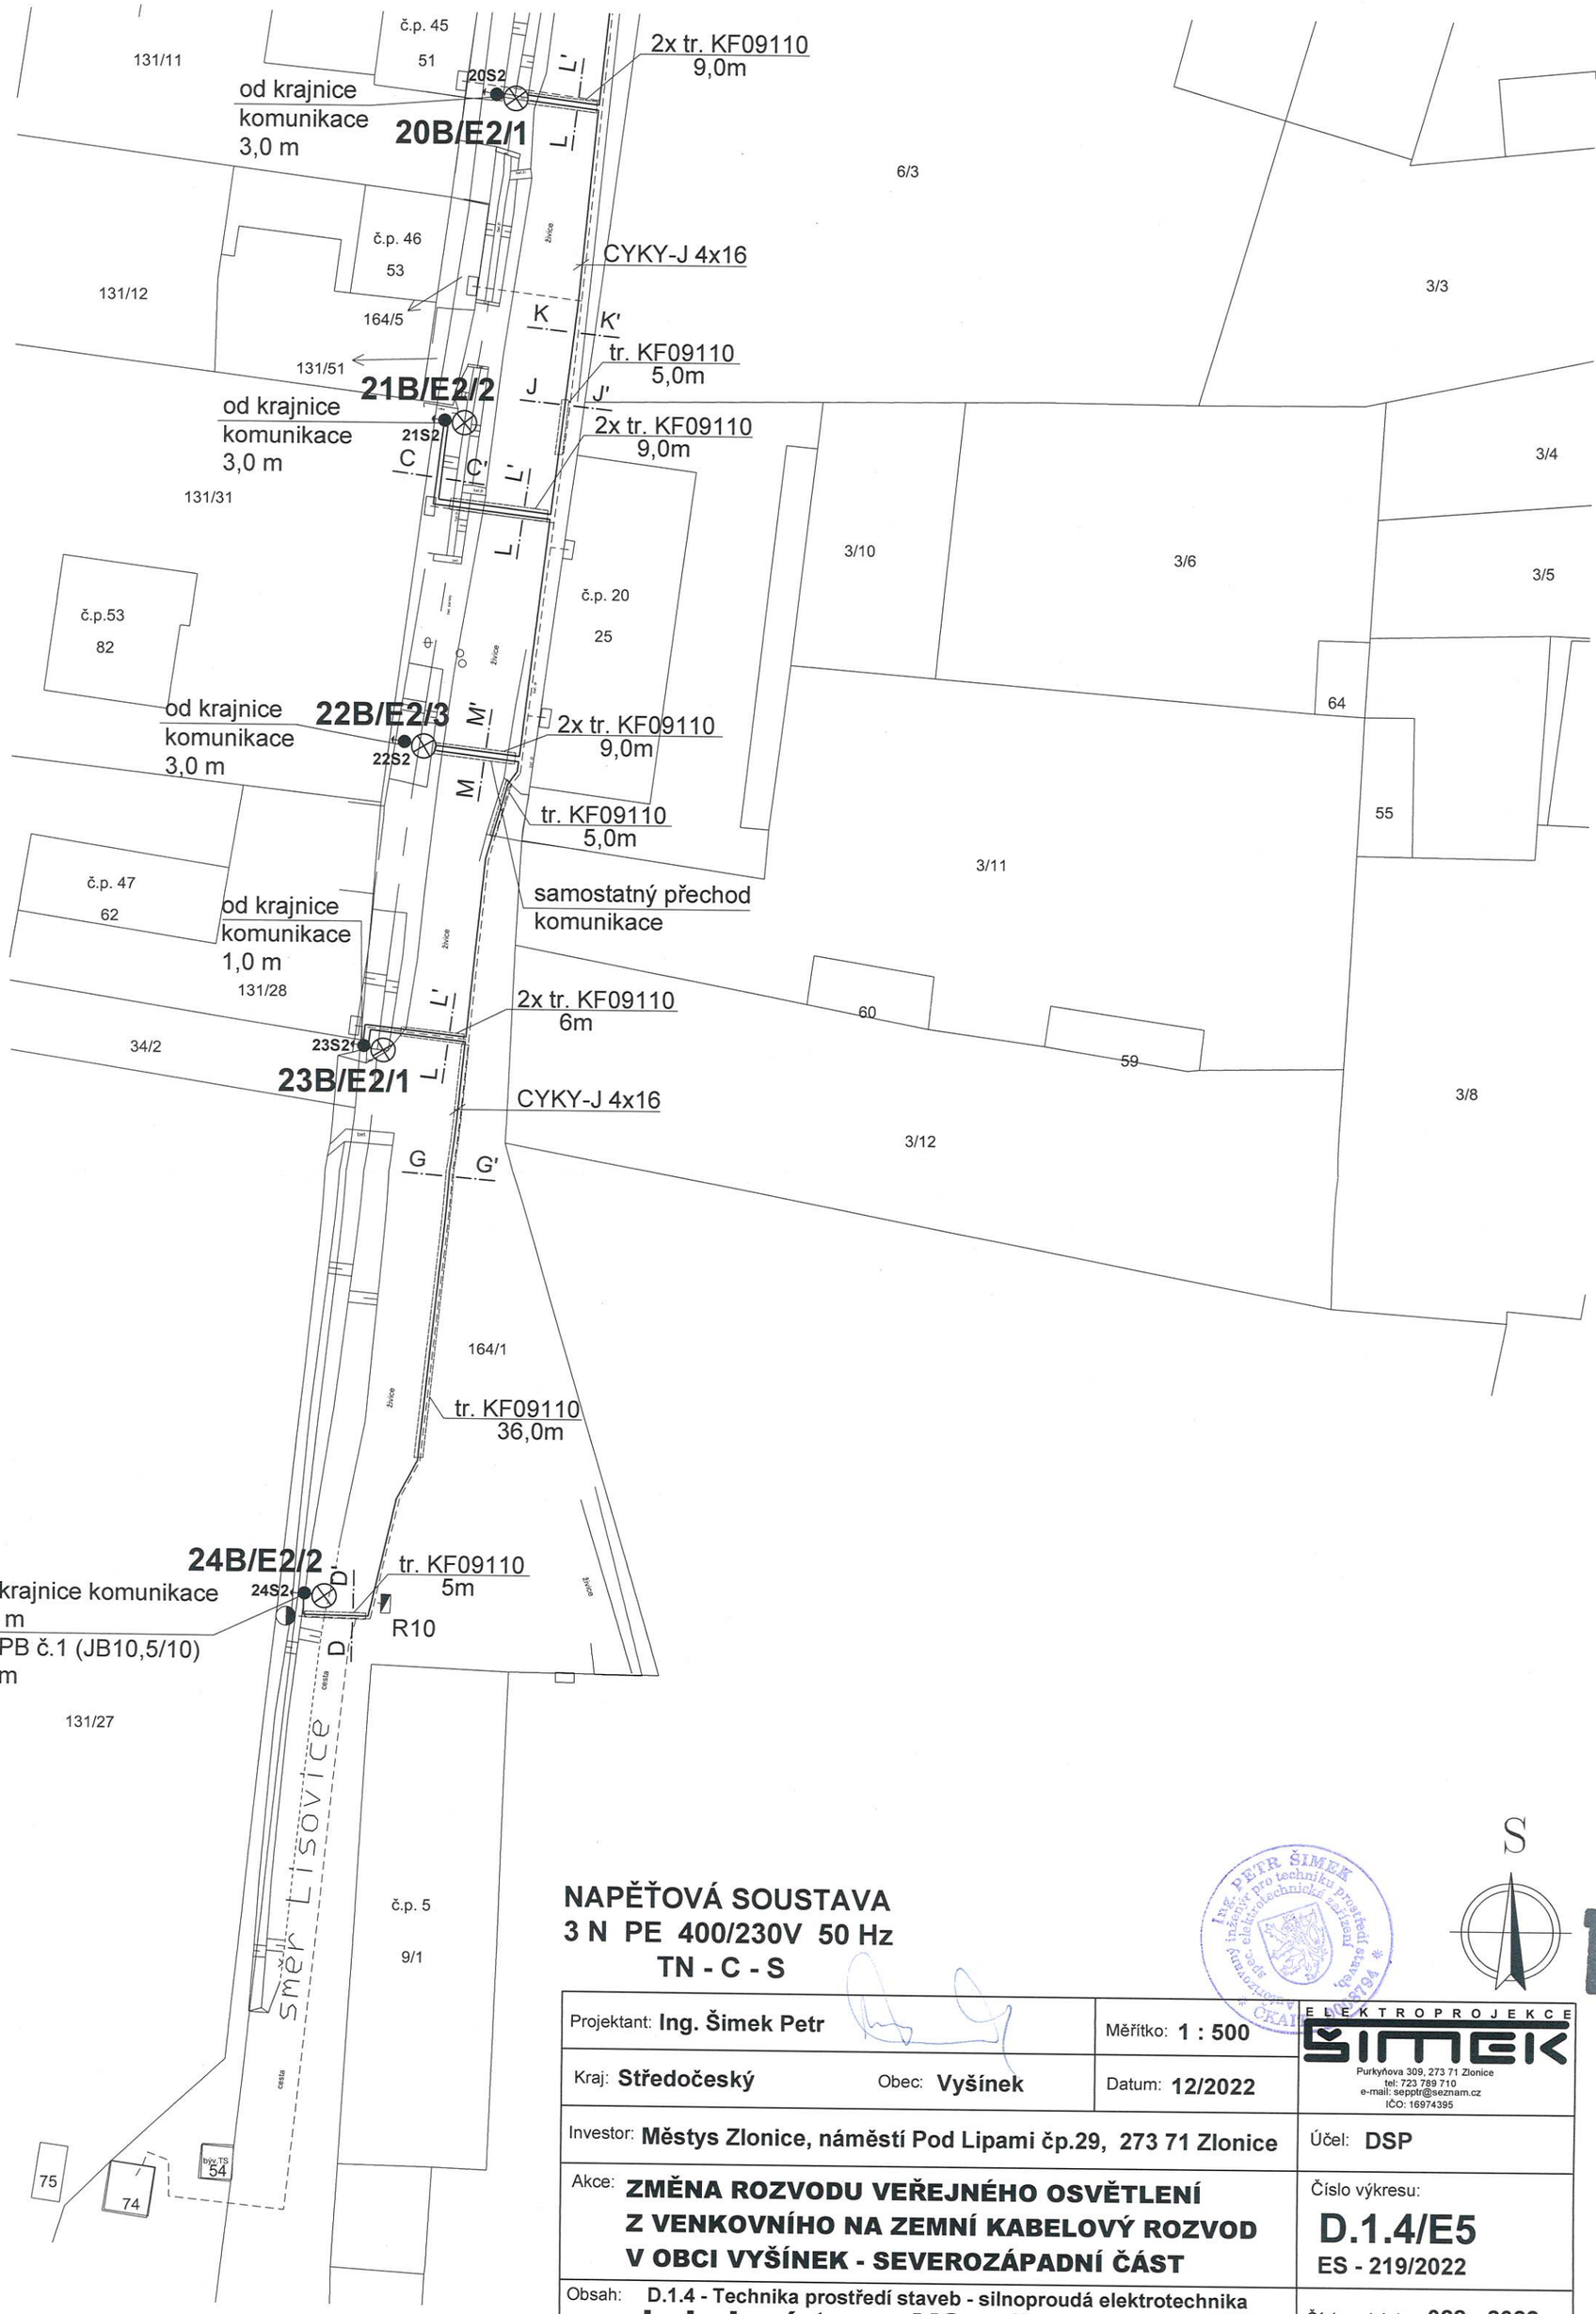

NAPĚŤOVÁ SOUSTAVA
3 N PE 400/230V 50 Hz
TN - C - S

Projektant: **Ing. Šimek Petr**	Měřítko: **1 : 500**	ELEKTROPROJEKCE ŠIMEK Purkyňova 309, 273 71 Zlonice tel: 723 789 710 e-mail: sepptr@seznam.cz IČO: 16974395
Kraj: **Středočeský** Obec: **Vyšínek**	Datum: **12/2022**	
Investor: **Městys Zlonice, náměstí Pod Lipami čp.29, 273 71 Zlonice**		Účel: **DSP**
Akce: **ZMĚNA ROZVODU VEŘEJNÉHO OSVĚTLENÍ Z VENKOVNÍHO NA ZEMNÍ KABELOVÝ ROZVOD V OBCI VYŠÍNEK - SEVEROZÁPADNÍ ČÁST**		Číslo výkresu: **D.1.4/E5** **ES - 219/2022**
Obsah: **D.1.4 - Technika prostředí staveb - silnoproudá elektrotechnika** **kabelová trasa VO - třetí část**		Číslo zakázky: **028 - 2022**

Ing. PETR ŠIMEK autorizovaný inženýr pro techniku prostředí staveb, obor elektrotechnická zařízení, 09794, ČKAIT