


SITUACE - PŘECHODNÉ DOPRAVNÍ ZNAČENÍ

DIO "Obnova místní komunikace ul. Nádražní, Zlonice"

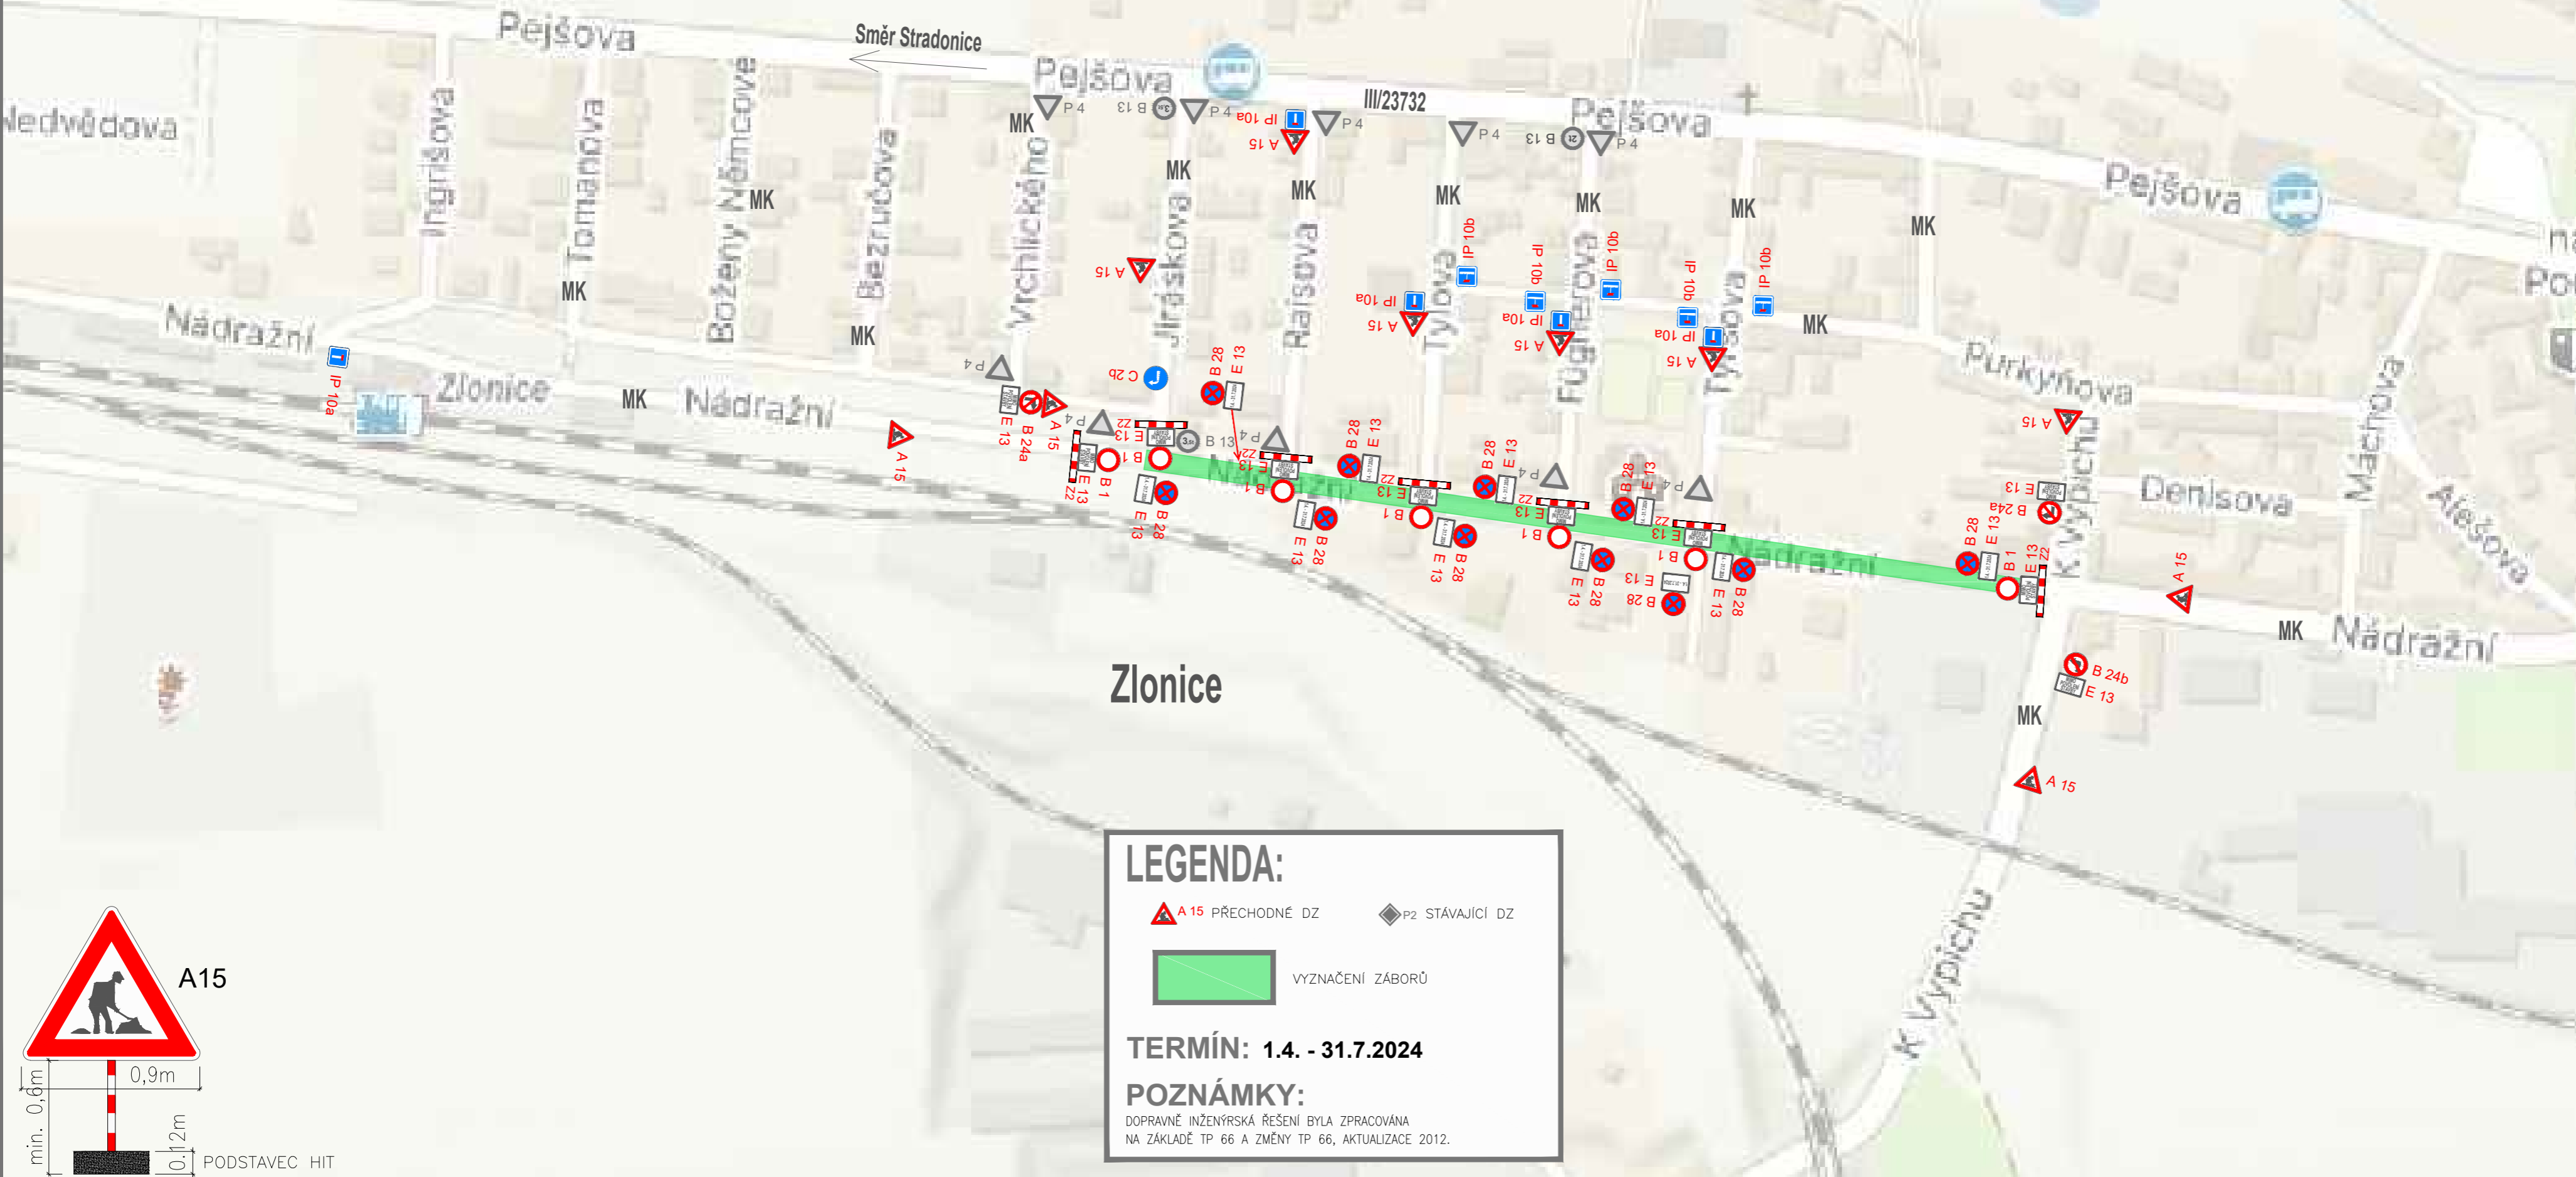


LEGENDA:

- A 15 PŘECHODNÉ DZ
- P2 STÁVAJÍCÍ DZ
- VYZNAČENÍ ZÁBORŮ

TERMÍN: 1.4. - 31.7.2024

POZNÁMKY:
DOPRAVNĚ INŽENÝRSKÁ ŘEŠENÍ BYLA ZPRACOVÁNA
NA ZÁKLADĚ TP 66 A ZMĚNY TP 66, AKTUALIZACE 2012.

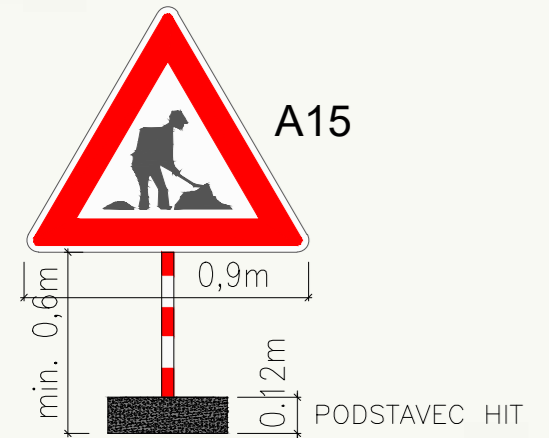

STUPEŇ PD: K DOPRAVNÍMU ŘÍZENÍ	
OBJEDNATEL / STAVEBNÍK: Ekostavby Louny adresa: Václava Majera 573, 440 01 Louny email: ekostavby@ekostavbylouny.cz telefon: 415 654 094 IČ: 104 42 481	
ZPRACOVATEL: ALEŠ DVOŘÁK místo podnikání: Ostrov 2212, 438 01 Žatec provozovna: Masarykova 355, 438 01 Žatec email: ales.dvorak@projekty-zatec.cz telefon: 774 492 007 IČ: 718 70 962	
ZOD. PROJEKTANT: ALEŠ DVOŘÁK	
KRESLIL: ALEŠ DVOŘÁK	
KONTROLOVAL: ---	
AUTORIZACE:	
DATUM:	05 / 2024
ROZMĚR:	630 x 297
FORMÁT:	3 x A4
MĚŘÍTKO:	---
NÁZEV PROJEKTU:	DIO "Obnova místní komunikace ul. Nádražní, Zlonice"
NÁZEV VÝKRESU:	SITUACE - PŘECHODNÉ DOPRAVNÍ ZNAČENÍ - ÚPRAVA ROZSAHU
ČÍSLO VÝKRESU:	2
ČÍSLO PARÉ:	